



LEGENDA :

STAV	NÁVRH	
		HRANICA KATASTRÁLNEHO ÚZEMIA OBCE VEĽKÁ PAKA
		HRANICA KATASTRÁLNYCH ÚZEMÍ SUSEDNÝCH OBCÍ
		HRANICA ZASTAVANÉHO ÚZEMIA
		ZASTAVANÉ PLOCHY
		ROZVOJOVÉ LOKALITY
		ŠPORTOVÉ ZARIADENIA
		POČNHOŠPODÁRSKA VÝROBA
		CHOVNÉ ARÉÁLY
		VECKOPLOŠNÁ PRIEMYSEL. VÝROBA A SLUŽBY
		SKLÁDKA KOMUNÁLNEHO ODPADU
		VODNÉ PLOCHY A TOKY
		ZÁVLAHY
		ORNÁ PŮDA TROCH NAJLEPŠÍCH BPEJ
		ORNÁ PŮDA OSTATNÝCH BPEJ
		VINICE
		ZÁHRADY PRI RODINNÝCH DOMOCH
		ZÁHRADKÁRSKE OSADY
		NELESNÁ DREVINOVÁ VEGETÁCIA PLOŠNÁ
		VECKOPLOŠNÁ VEREJNÁ ZELEN', CINTORÍNY
		OCHRANNÉ PÁSMA VŠETKÝCH DRUHOV
		ŽELEZNICA BRATISLAVA - KOMÁRNO
		ŠTÁTNE CESTY
		SMEROVANIE ŠTÁTNYCH CIEST
		VTL PLYNOVOD DN 300 PN 40
		VTL PLYNOVOD DN 100 PN 40
		VTL PLYNOVOD DN 80 PN 40
		ELEKTRICKÉ VEDENIE 22 kV

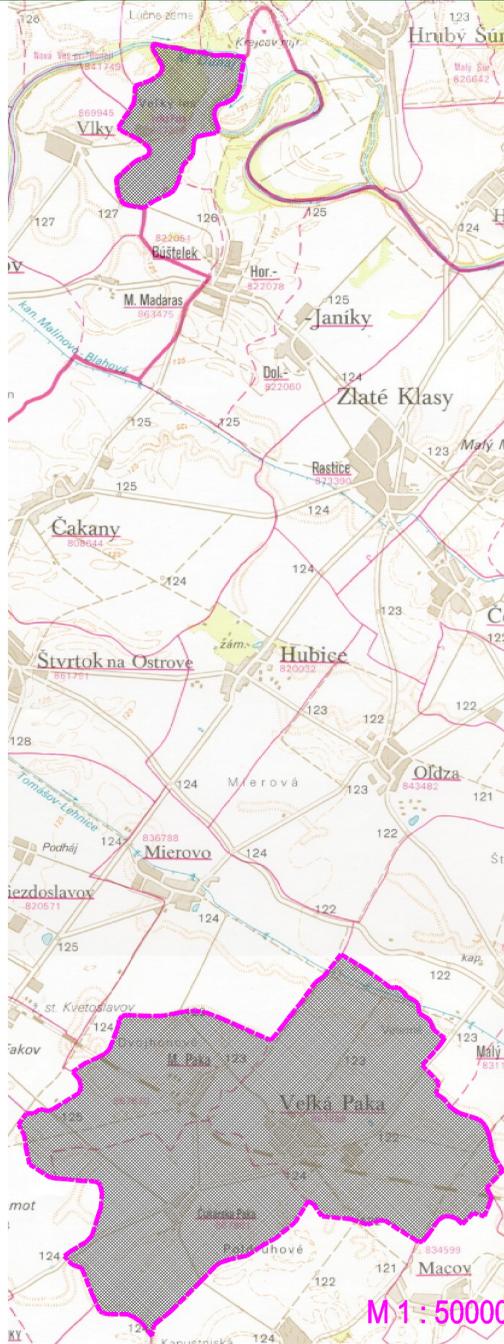

ÚZEMNÝ PLÁN OBCE VEĽKÁ PAKA

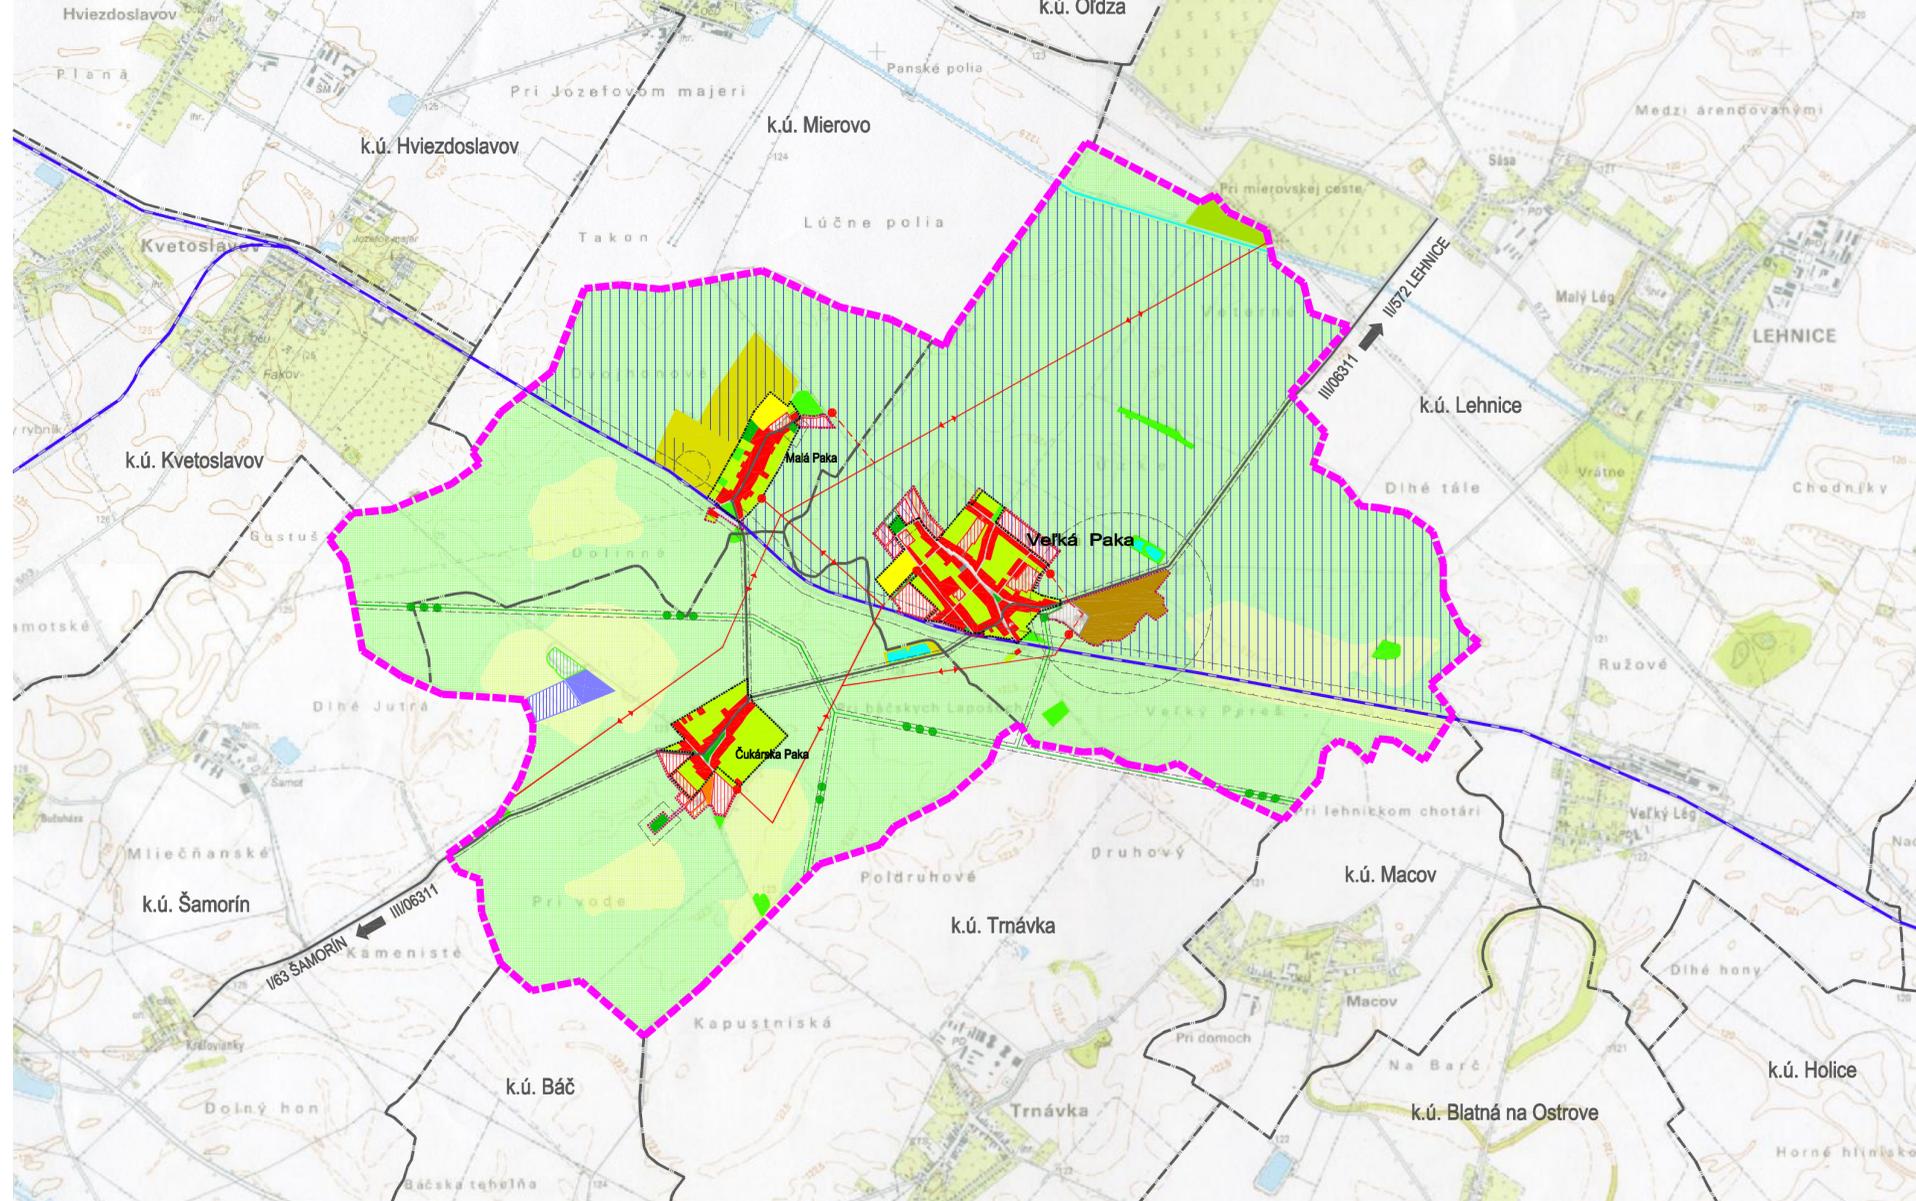


ÚZEMNÝ PLÁN OBCE **VEĽKÁ PAKA** NÁVRH RIEŠENIA

Objednávateľ
Obecný úrad Veľká Paka

Spracovateľ
N - Projekt
Trnava

Ing. arch. Eva Krupová

Spracované
Máj, 2003

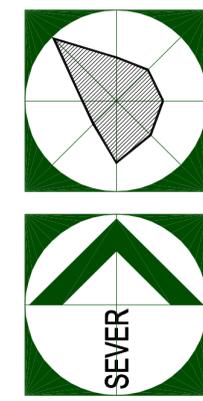

ŠIRŠIE VZŤAHY

M 1 : 25000

1