
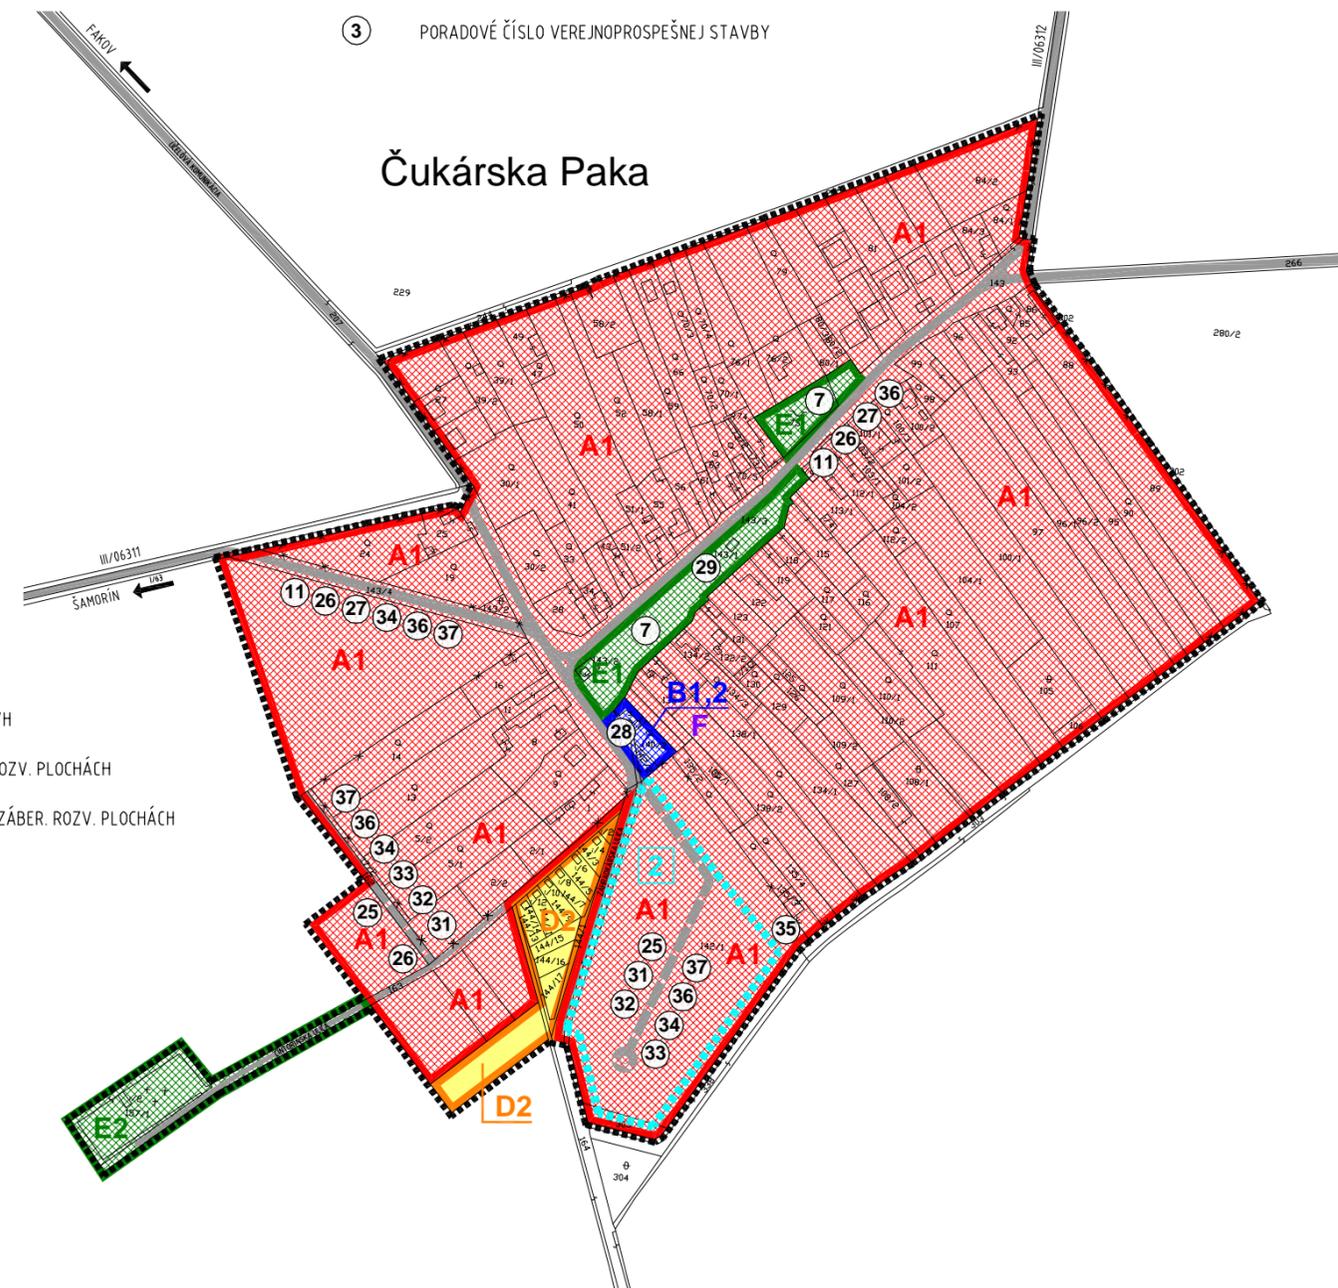


# SCHÉMA ZÁVÄZNÝCH ČASTÍ A VEREJNOPROSPEŠNÝCH STAVIEB V ZASTAVANOM ÚZEMÍ

## LEGENDA :

- A1 PLOCHY NÍZKOPODLAŽNEJ ZÁSTAVBY - RD
- A2,3 PLOCHY BYTOVEJ ZÁSTAVBY
- B1,2 PLOCHY KOMERČNEJ OBČIANSKEJ VYBAVENOSTI A SLUŽIEB
- C1,2,3 PLOCHY VÝROBY, SKLADOV, SLUŽIEB A TECHNICKÉHO VYBAVENIA
- D1,2 PLOCHY ŠPORTU A REKREAČIE
- E1,2,3 PLOCHY ZELENÉ
- F PLOCHY NEKOMERČNEJ OBČIANSKEJ VYBAVENOSTI
- HRANICA LOKALÍT, PRE KTORÉ JE TREBA SPRACOVAŤ UPN-Z
- 2 POR. ČÍSLO LOKALITY, PRE KTORÚ JE TREBA SPRACOVAŤ UPN-Z
- 3 PORADOVÉ ČÍSLO VEREJNOPROSPEŠNEJ STAVBY

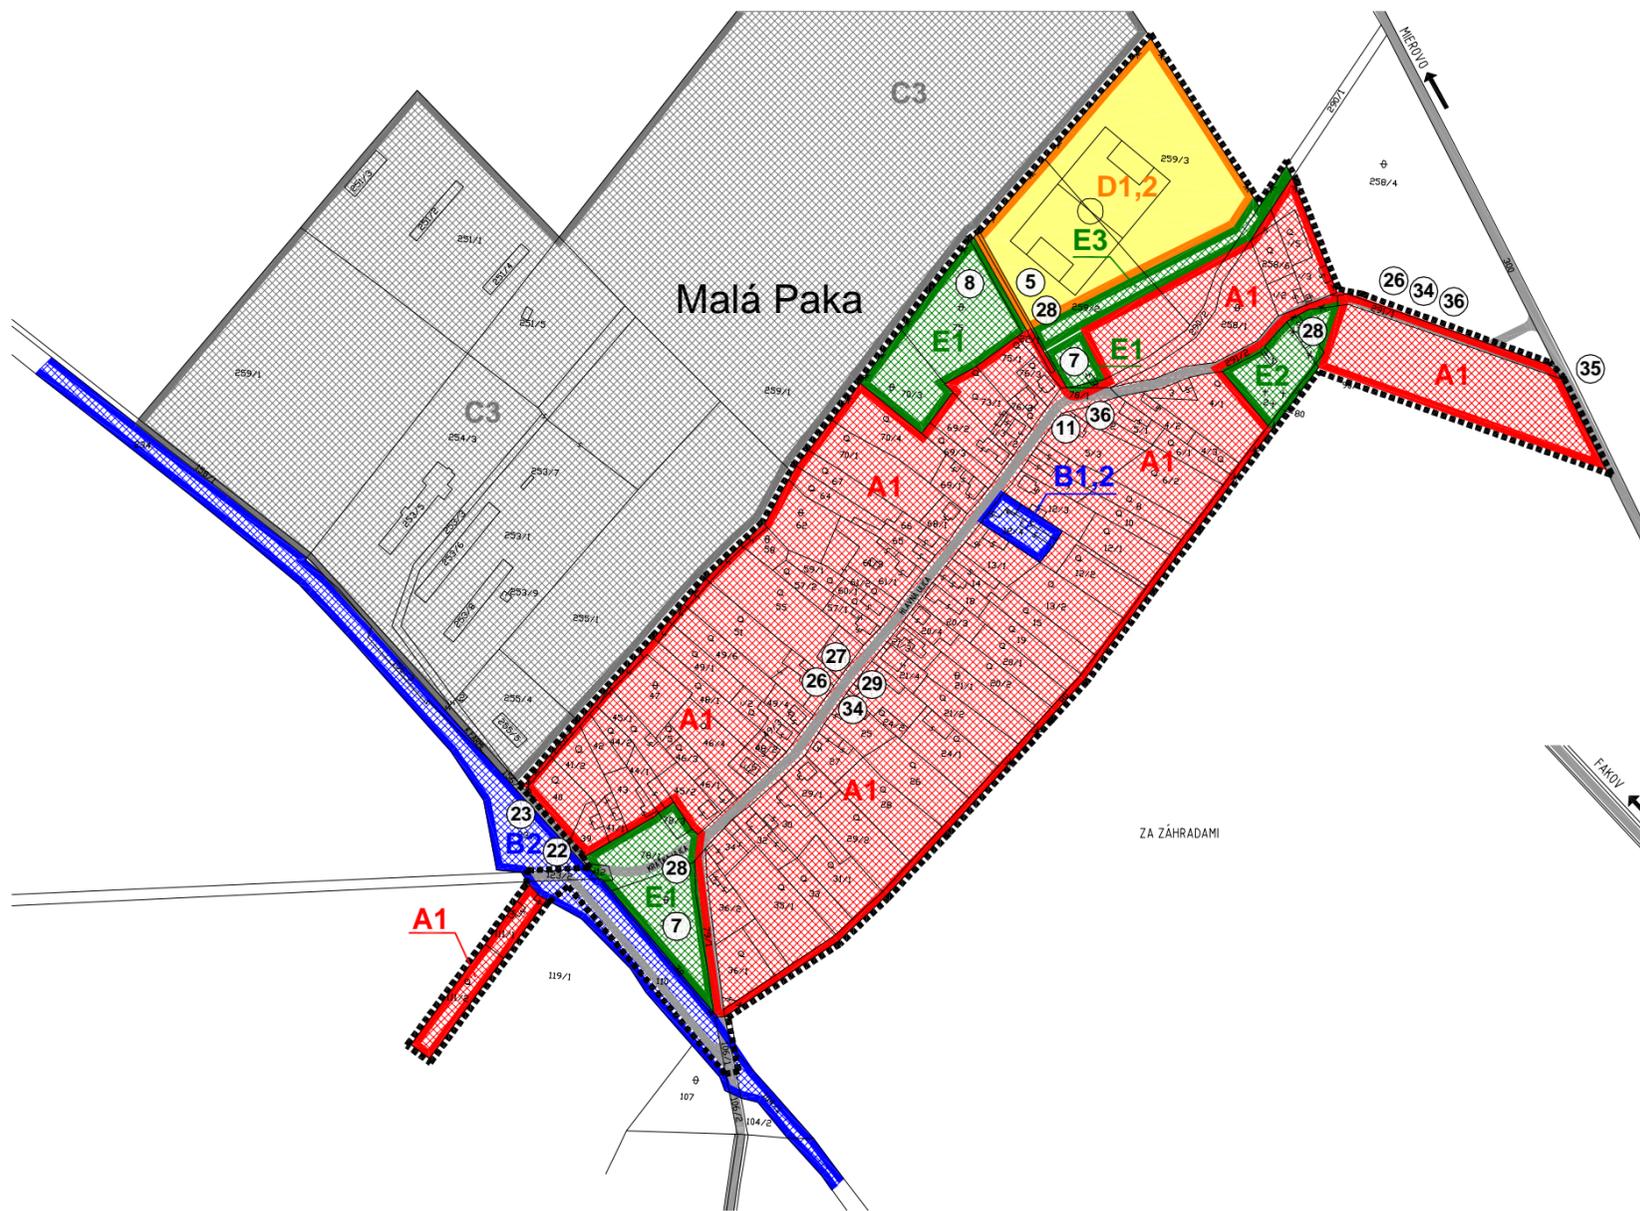

## ZOZNAM VEREJNOPROSPEŠNÝCH STAVIEB :

- 1 - BYTOVÉ DOMY I. V LOKALITE PRI ZŠ
- 2 - BYTOVÉ DOMY II. V JESTVUJÚCEJ LOKALITE BYTOVÝCH DOMOV PRI POŠTE
- 3 - AMBULANCIE PRE 2 LEKÁROV
- 4 - ROZŠÍRENIE A DOBUDOVANIE JESTVUJÚCEHO ŠPORTOVÉHO KOMPLEXU VO VEĽKEJ PAKE
- 5 - DOBUDOVANIE JESTVUJÚCEHO ŠPORTOVO - REKREAČNÉHO AREÁLU V MALEJ PAKE
- 6 - NEZAKRYTÉ IHRISKO V AREÁLI ZŠ
- 7 - VEREJNÁ ZELEŇ V JEDNOTLIVÝCH LOKALITÁCH A VEREJNÁ ZELEŇ ROZPTÝLENÁ
- 8 - VEREJNÁ ZELEŇ - REKREAČNÝ PRIESTOR OPROTI ŠPORTOVÉMU AREÁLU V MALEJ PAKE
- 9 - ROZŠÍRENIE CINTORÍNA VO VEĽKEJ PAKE
- 10 - IZOLAČNÁ ZELEŇ OKOLO VÝROBNÝCH AREÁLOV
- 11 - IZOLAČNÁ ZELEŇ POZDĽ ŠTÁTNYCH CIEST A MIESTNYCH KOMUNIKÁCIÍ
- 12 - NADREGIONÁLNY BIODORIDOR - TOK RIEKY MALÝ DUNAJ A JEHO OKOLIE
- 13 - BIODORIDOR POPRI POČ. CESTE OD BIOCENTRA TRNÍKY PO BREH. PORAST STARÉHO KORYTA
- 14 - BIODORIDOR OD KANÁLA TOMÁŠOV - LEHNICE PO BIOCENTRUM ŠTRKOVSKO VO VEĽKEJ PAKE
- 15 - BIOCENTRUM V ČUKÁRSKEJ PAKE - PRI CESTE DO ŠAMORÍNA
- 16 - BIOCENTRUM VO VEĽKEJ PAKE - ZVÄČŠENIE VODNEJ PLOCHY
- 17 - BIOCENTRUM TRNÍKY V K. Ú. ČUKÁRSKA PAKA
- 18 - KANÁL TOMÁŠOV - LEHNICE
- 19 - BREHOVÝ PORAST STARÉHO KORYTA V ČUKÁRSKEJ PAKE
- 20 - PORAST NA KATASTRÁLNEJ HRANICI MEDZI MALOU A VEĽKOU PAKOU A MIEROVOM
- 21 - ÚPRAVA CESTY III/06311 V KATEGÓRII C2-8/50 A VYROVNANIE TRASY
- 22 - MODERNIZÁCIA TRATE BRATISLAVA - KOMÁRNO H 131 - ÚPRAVA NA RÝCHLOSŤ 120 KM/H
- 23 - REKONŠTRUKCIA A DOBUDOVANIE ŽELEZNIČNEJ ZÁSTAVKY VEĽKÁ PAKA, MALÁ PAKA
- 24 - SIĽ MIESTN. OBSLUŽ. KOMUNIKÁCIÍ FUNKČ. TRIED C2, C3 V ZAST. ÚZEMÍ A NA ZÁBER. ROZV. PLOCHÁCH
- 25 - UKČUDNENÉ KOMUNIKÁCIE FUNKČNEJ TRIEDY D1
- 26 - OBOJSTR. CHODNÍKY POZDĽ CIEST III. TRIEDY A MIEST. KOMUNIK. V ZAST. ÚZEMÍ A NA ZÁBER. ROZV. PLOCHÁCH
- 27 - DOPRAVNÉ PRIESTORY ULÍC ( VOZOVKA, CHODNÍKY, ZELEŇ )
- 28 - ODSTAVNÉ A PARKOVACIE PLOCHY NA VEREJNÝCH PRIESTRANSTVÁCH
- 29 - AUTOBUSOVÉ ZÁSTAVKY S PRÍSLUŠENSTVOM
- 30 - SKLÁDKA KOMUNÁLNEHO ODPADU
- 31 - VODOVODNÁ SIĽ V NOVONAVRHOVANÝCH LOKALITÁCH
- 32 - CELOOBEČNÁ KANALIZÁCIA
- 33 - ROZVODY PLYNU V NOVONAVRHOVANÝCH LOKALITÁCH
- 34 - VÝSTAVBA A REKONŠTRUKCIA ELEKTRICKEJ SIETE NN
- 35 - VÝSTAVBA A REKONŠTRUKCIA ELEKTRICKÝCH TRANSFORMAČNÝCH STANÍC A SIETE VN
- 36 - VÝSTAVBA A REKONŠTRUKCIA VEREJNÉHO OSVETLENIA
- 37 - OZNAMOVACIE VEDENIA V NOVONAVRHOVANÝCH LOKALITÁCH

## ZOZNAM LOKALÍT, PRE KTORÉ JE POTREBNÉ SPRACOVAŤ UPN-Z :

- 1 - PRI IHRISKU - VEĽKÁ PAKA
- 2 - ZÁHRADKÁRSKA ULICA - ČUKÁRSKA PAKA