


XIV. SCHÉMA ZÁVÄZNÝCH ČASTÍ A VEREJNOPROSPEŠNÝCH STAVIEB

LEGENDA

- A1** PLOCHY NÍZKOPODLAŽNEJ ZÁSTAVBY - RD
- A2,3** PLOCHY BYTOVEJ ZÁSTAVBY
- B1,2** PLOCHY KOMERČNEJ OBČIANSKEJ VYBAVENOSTI A SLUŽIEB
- C1,2,3** PLOCHY VÝROBY, SKLADOV, SLUŽIEB A TECHNICKÉHO VYBAVENIA
- D1,2** PLOCHY ŠPORTU, REKREÁCIE A ZÁHRAD. OSÁD
- E1,2,3,4** PLOCHY ZELENE
- F** PLOCHY NEKOMERČNEJ OBČIANSKEJ VYBAVENOSTI
- 1** HRANICA A ČÍSLO LOKALIT, PRE KTORÉ JE TREBA SPRACOVAŤ UPN-Z
- 1** HRANICA A ČÍSLO LOKALIT, PRE KTORÉ JE TREBA SPRACOVAŤ UŠ
- 3** PORADOVÉ ČÍSLO VEREJNOPROSPEŠNEJ STAVBY

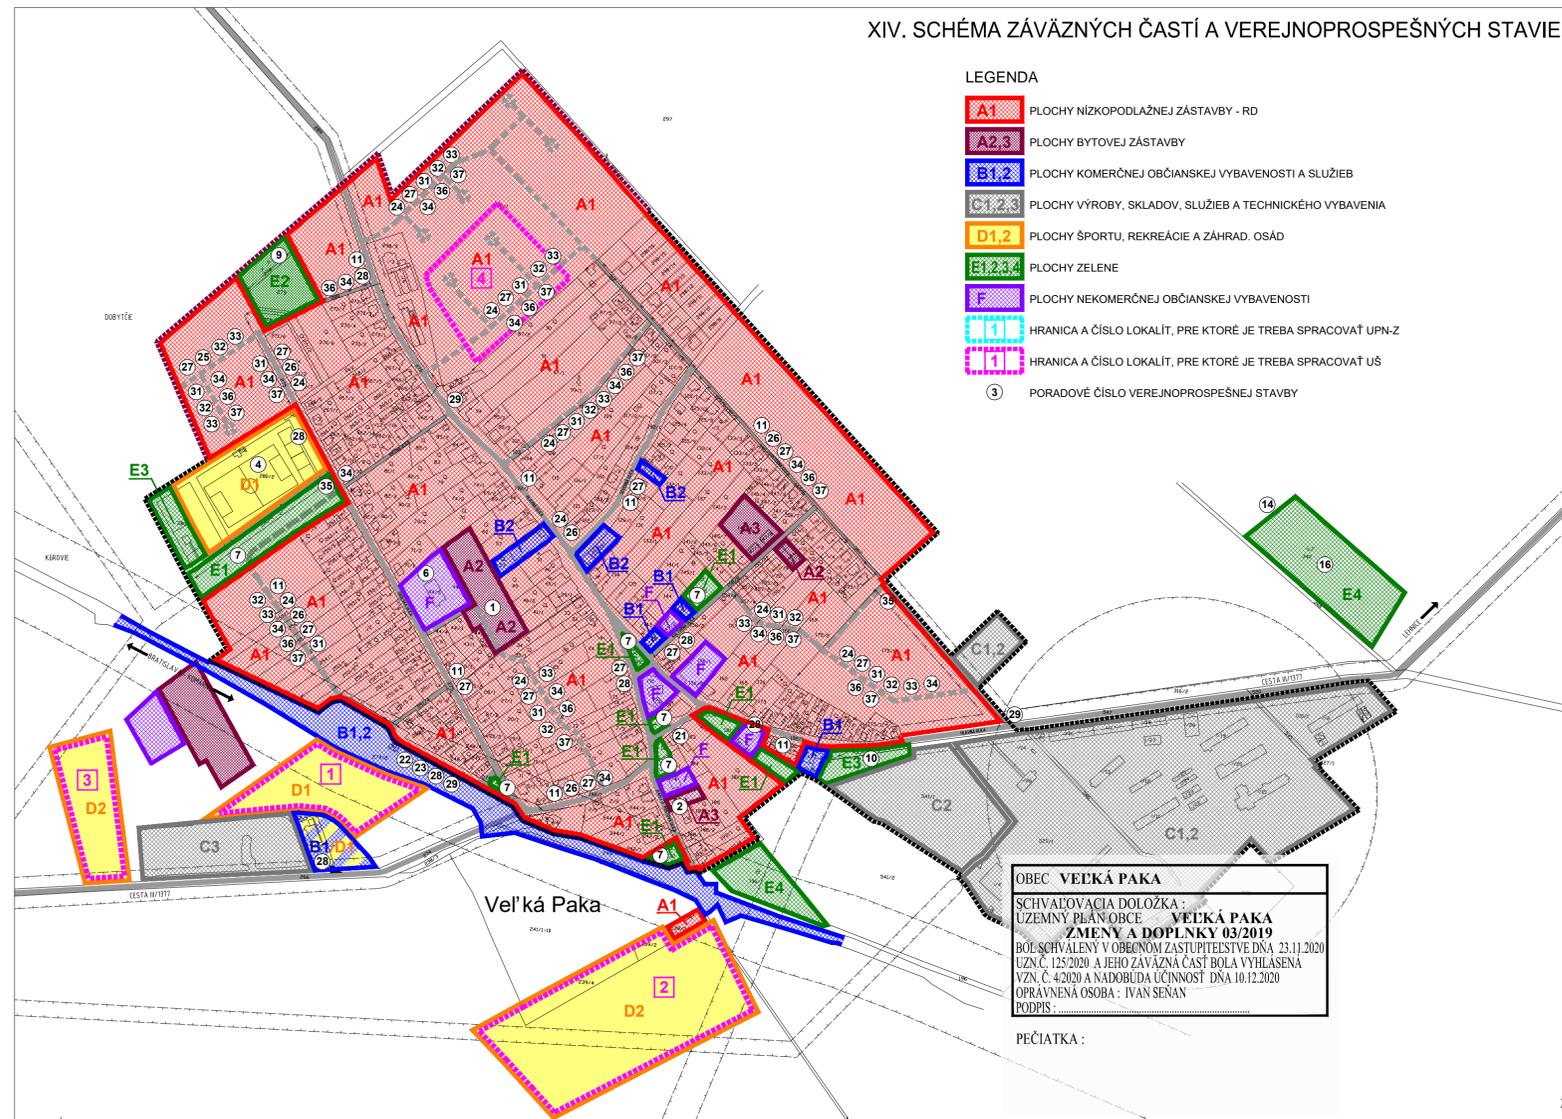

OBEC VEĽKÁ PAKA
 SCHVALOVACIA DOLOŽKA :
 ÚZEMNÝ PLÁN OBCE VEĽKÁ PAKA
ZMENY A DOPLNKY 03/2019
 BOL SCHVALENÝ V OBCENOM ZASTUPITELSTVE DŇA 23.11.2020
 UZN. Č. 125/2020 A JEHO ZÁVÄZNÁ ČASŤ BOLA VYHLASENÁ
 VZN. Č. 4/2020 A NADOBÚDA ÚČINNOSŤ DŇA 10.12.2020
 OPRAVNENÁ OSOBA : IVAN SEĽAN
 PODPIS :

PEČIATKA :

XIV. SCHÉMA ZÁVÄZNÝCH ČASTÍ A VEREJNOPROSPEŠNÝCH STAVIEB

OBEC VEĽKÁ PAKA
 SCHVALOVACIA DOLOŽKA :
 ÚZEMNÝ PLÁN OBCE VEĽKÁ PAKA
ZMENY A DOPLNKY 03/2019
 BOL SCHVALENÝ V OBCENOM ZASTUPITELSTVE DŇA 23.11.2020
 UZN. Č. 125/2020 A JEHO ZÁVÄZNÁ ČASŤ BOLA VYHLASENÁ
 VZN. Č. 4/2020 A NADOBÚDA ÚČINNOSŤ DŇA 10.12.2020
 OPRAVNENÁ OSOBA : IVAN SEĽAN
 PODPIS :


PEČIATKA :

LEGENDA

- A1** PLOCHY NÍZKOPODLAŽNEJ ZÁSTAVBY - RD
- A2,3** PLOCHY BYTOVEJ ZÁSTAVBY
- B1,2** PLOCHY KOMERČNEJ OBČIANSKEJ VYBAVENOSTI A SLUŽIEB
- C1,2,3** PLOCHY VÝROBY, SKLADOV, SLUŽIEB A TECHNICKÉHO VYBAVENIA
- D1,2** PLOCHY ŠPORTU, REKREÁCIE A ZÁHRAD. OSÁD
- E1,2,3,4** PLOCHY ZELENE
- F** PLOCHY NEKOMERČNEJ OBČIANSKEJ VYBAVENOSTI
- 1** HRANICA A ČÍSLO LOKALIT, PRE KTORÉ JE TREBA SPRACOVAŤ UPN-Z
- 1** HRANICA A ČÍSLO LOKALIT, PRE KTORÉ JE TREBA SPRACOVAŤ UŠ
- 3** PORADOVÉ ČÍSLO VEREJNOPROSPEŠNEJ STAVBY
- OCHRANNÉ PÁSMA VŠETKÝCH DRUHOV

ZMENY A DOPLNKY 03/2019


- OP VZLETOVÉHO A PRIBLIŽOVACIEHO PRIESTORU 226 m n. m. BpV LETISKA M. R. ŠTEFANIKA
- PREKÁŽKOVÉ ROVINY LETISKA KVETOSLAVOV

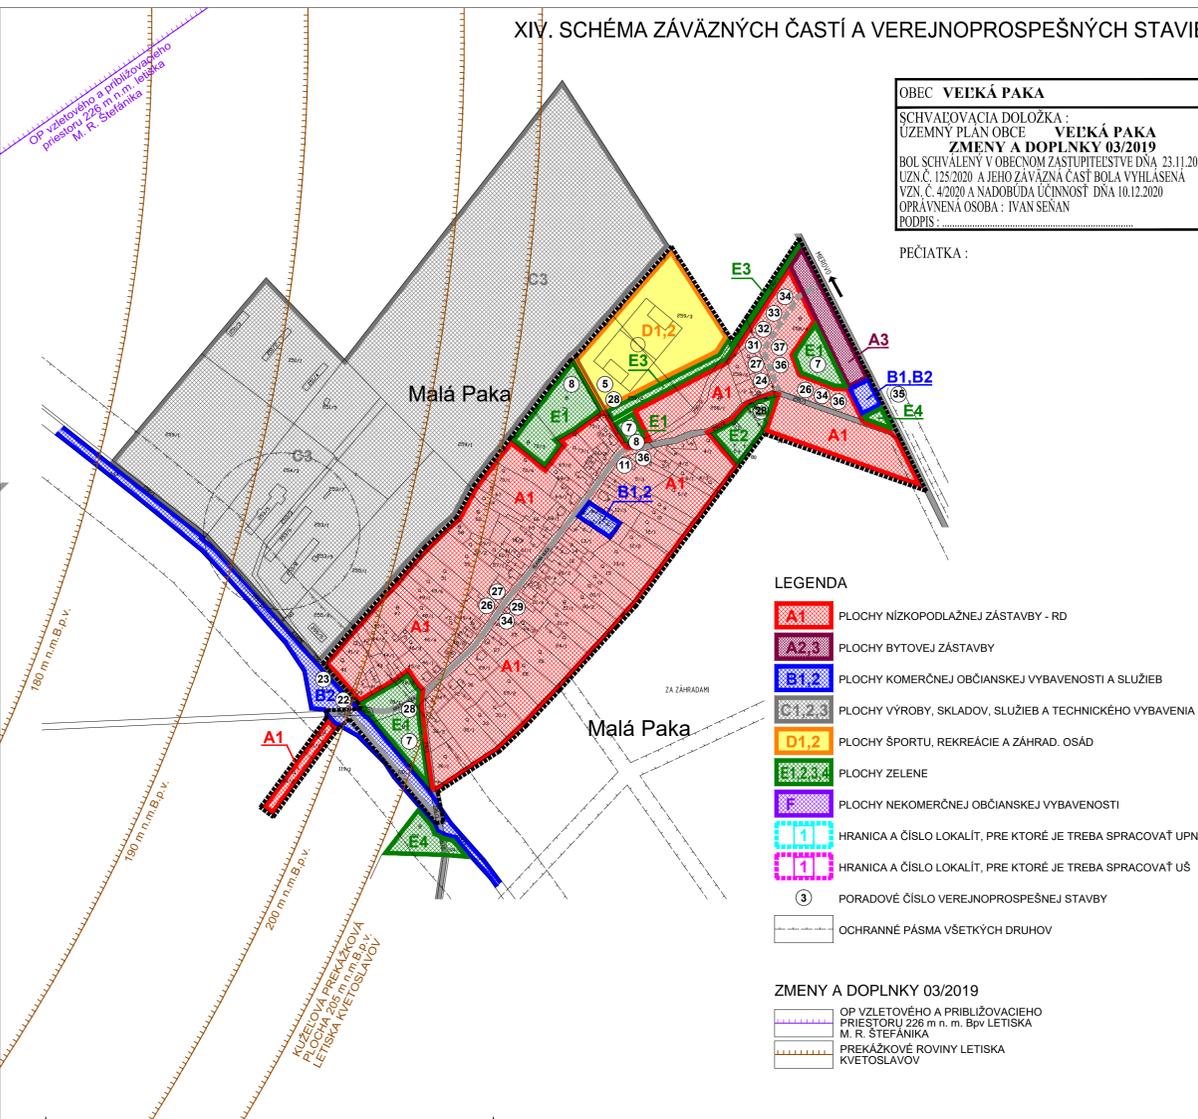

Malá Paka

Malá Paka

Čukárska Paka

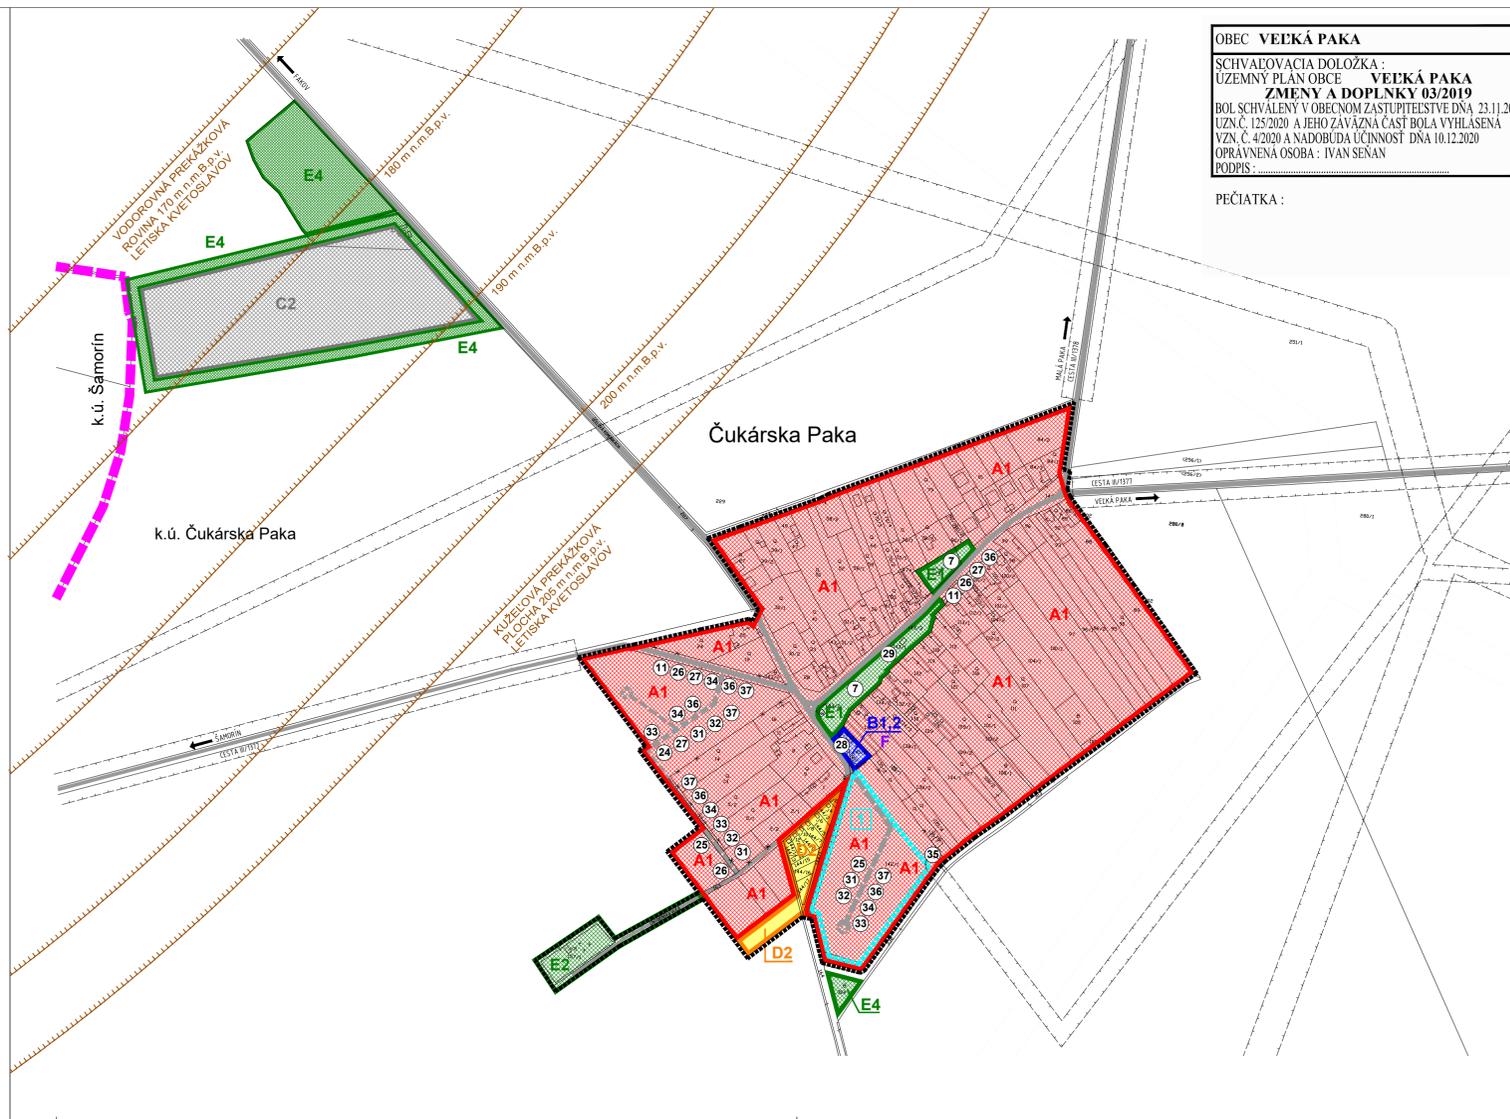

OBEC VEĽKÁ PAKA
 SCHVALOVACIA DOLOŽKA :
 ÚZEMNÝ PLÁN OBCE VEĽKÁ PAKA
ZMENY A DOPLNKY 03/2019
 BOL SCHVALENÝ V OBCENOM ZASTUPITELSTVE DŇA 23.11.2020
 UZN. Č. 125/2020 A JEHO ZÁVÄZNÁ ČASŤ BOLA VYHLASENÁ
 VZN. Č. 4/2020 A NADOBÚDA ÚČINNOSŤ DŇA 10.12.2020
 OPRAVNENÁ OSOBA : IVAN SEĽAN
 PODPIS :

PEČIATKA :

XIV. SCHÉMA ZÁVÄZNÝCH ČASTÍ A VEREJNOPROSPEŠNÝCH STAVIEB

ZOZNAM VEREJNOPROSPEŠNÝCH STAVIEB :

- 1 - BYTOVÉ DOMY I. V LOKALITE PRI ZŠ
- 2 - BYTOVÉ DOMY II. V JESTVUJÚCEJ LOKALITE BYTOVÝCH DOMOV PRI POŠTE
- 3 - AMBULANCIE PRE 2 LEKÁROV
- 4 - ROZŠÍRENIE A DOBUDOVANIE JESTVUJÚCEHO ŠPORTOVÉHO KOMPLEXU VO VEĽKEJ PAKE
- 5 - DOBUDOVANIE JESTVUJÚCEHO ŠPORTOVO - REKREAČNÉHO AREÁLU V MALEJ PAKE
- 6 - NEZAKRYTÉ IHRISKO V AREÁLI ZŠ
- 7 - VEREJNÁ ZELEN V JEDNOTLIVÝCH LOKALITÁCH A VEREJNÁ ZELEN ROZPTYLENÁ
- 8 - VEREJNÁ ZELEN - REKREAČNÝ PRIESTOR OPROTI ŠPORTOVÉMU AREÁLU V MALEJ PAKE
- 9 - ROZŠÍRENIE CINTORINA VO VEĽKEJ PAKE
- 10 - IZOLAČNÁ ZELEN OKOLO VÝROBNÝCH AREÁLOV
- 11 - NADREGIONÁLNY BIKOKRIDOR - TOK RIEKY MALÝ DUNAJ A JEHO OKOLIE
- 12 - IZOLAČNÁ ZELEN POZDĺŽ ŠTÁTNYCH CIEST A MIESTNYCH KOMUNIKÁCIÍ
- 13 - BIKOKRIDOR POPRI POĽ. CESTE OD BIOCENTRA TRŇNÍKY PO BREH. PORAST STARÉHO KORYTA
- 14 - BIKOKRIDOR OD KANÁLA TOMÁŠOV - LEHNICE PO BIOCENTRUM ŠTRKOVSKO VO VEĽKEJ PAKE
- 15 - BIOCENTRUM V ČUKÁRSKEJ PAKE - PRI CESTE DO ŠAMORINA
- 16 - BIOCENTRUM VO VEĽKEJ PAKE - ZVÄČŠENIE VODNEJ PLOCHY
- 17 - BIOCENTRUM TRŇNÍKY V K. Ú. ČUKÁRSKA PAKA
- 18 - KANÁL TOMÁŠOV - LEHNICE
- 19 - BREHOVÝ PORAST STARÉHO KORYTA V ČUKÁRSKEJ PAKE
- 20 - PORAST NA KATASTRÁLNEJ HRANICI MEDZI MALOU A VEĽKOU PAKOU A MIEROVOM
- 21 - ÚPRAVA CESTY III/1377 V KATEGÓRII C2-B/50 A VYVOVONENIE TRASY
- 22 - MODERNIZÁCIA TRATE BRATISLAVA - KOMÁRNO H 131 - ÚPRAVA NA RÝCHLOSŤ 120 KM/H
- 23 - REKONŠTRUKCIA A DOBUDOVANIE ŽELEZNIČNEJ ZÁSTAVKY VEĽKÁ PAKA, MALÁ PAKA
- 24 - SIŤ MIESTN. OBSLUŽ. KOMUNIKÁCIÍ FUNKČ. TRIED C2, C3 V ZAST. ÚZEMÍ A NA ZÁBER. ROZV. PLOCHÁCH
- 25 - UKLUDNENÉ KOMUNIKÁCIE FUNKČNEJ TRIEDY D1
- 26 - OBJAZD. CHODNÍKY POZDĺŽ CIEST III. TRIEDY A MIEST. KOMUNIK. V ZAST. ÚZEMÍ A NA ZÁBER. ROZV. PLOCHÁCH
- 27 - DOPRAVNÉ PRIESTORY ULÍC (VOZOVKA, CHODNÍKY, ZELEN)
- 28 - ODTAVNÉ A PARKOVACIE PLOCHY NA VEREJNÝCH PRIESTRANSTVÁCH
- 29 - AUTOBUSOVÉ ZÁSTAVKY S PRÍSLUŠENSTVOM
- 30 - SKLÁDKA KOMUNÁLNEHO ODPADU
- 31 - VODOVODNÁ SIŤ V NOVONAVRHOVANÝCH LOKALITÁCH
- 32 - CELOOBECNÁ KANALIZÁCIA
- 33 - ROZVODY PLYNU V NOVONAVRHOVANÝCH LOKALITÁCH
- 34 - VÝSTAVBA A REKONŠTRUKCIA ELEKTRICKEJ SIETE MN
- 35 - VÝSTAVBA A REKONŠTRUKCIA ELEKTRICKÝCH TRANSFORMAČNÝCH STANÍC A SIETE VN
- 36 - VÝSTAVBA A REKONŠTRUKCIA VEREJNÉHO OSVETLENIA
- 37 - OZNAMOVACIE VEDENIA V NOVONAVRHOVANÝCH LOKALITÁCH
- 38 - KORIDOR 2x400 kV VEDENIA V429 PODUNAJSKÉ BISKUPICE - GABČÍKOVO (ZaD 01/2009)

ZOZNAM LOKALIT, PRE KTORÉ JE POTREBNÉ SPRACOVAŤ UPN-Z :

- 1 - ZÁHRADKÁRSKA ULICA - ČUKÁRSKA PAKA

ZOZNAM LOKALIT, PRE KTORÉ JE POTREBNÉ SPRACOVAŤ UŠ :

- 1 - REKREAČNO-RELAXAČNÝ AREÁL - PRI RYBNÍKU (ZaD 01/2009)
- 2 - ZÁHRADKÁRSKA OSADA - PRI TRATI (ZaD 01/2009)
- 3 - ZÁHRADKÁRSKA OSADA - ZA RYBNÍKOM (ZaD 01/2009)
- 4 - OBYTNÁ ZÓNA IBV - ZA HLAVNOU-SEVER II (ZaD 02/2016)

LEGENDA

- A1** PLOCHY NÍZKOPODLAŽNEJ ZÁSTAVBY - RD
- A2,3** PLOCHY BYTOVEJ ZÁSTAVBY
- B1,2** PLOCHY KOMERČNEJ OBČIANSKEJ VYBAVENOSTI A SLUŽIEB
- C1,2,3** PLOCHY VÝROBY, SKLADOV, SLUŽIEB A TECHNICKÉHO VYBAVENIA
- D1,2** PLOCHY ŠPORTU, REKREÁCIE A ZÁHRAD. OSÁD
- E1,2,3,4** PLOCHY ZELENE
- F** PLOCHY NEKOMERČNEJ OBČIANSKEJ VYBAVENOSTI
- 1** HRANICA A ČÍSLO LOKALIT, PRE KTORÉ JE TREBA SPRACOVAŤ UPN-Z
- 1** HRANICA A ČÍSLO LOKALIT, PRE KTORÉ JE TREBA SPRACOVAŤ UŠ
- 3** PORADOVÉ ČÍSLO VEREJNOPROSPEŠNEJ STAVBY
- OCHRANNÉ PÁSMA VŠETKÝCH DRUHOV

ZMENY A DOPLNKY 03/2019

- PREKÁŽKOVÉ ROVINY LETISKA KVETOSLAVOV