

OBEC VEĽKÁ PAKA
SCHVAĽOVACIA DOLOŽKA :
ÚZEMNÝ PLÁN OBCE VEĽKÁ PAKA
ZMENY A DOPLNKY 03/2019
 BOL SCHVALENÝ V OBCENOM ZASTUPITELSTVE DŇA 23.11.2020
 UZN.Č. 125/2020 A JEHO ZÁVÄZNÄ ČASŤ BOLA VYHLÁŠENA
 VZN. Č. 4/2020 A NADOBÚDA ÚČINNOSŤ DŇA 10.12.2020
 OPRÁVNENÄ OSOBA : IVAN SEŇAN
 PODPIS :


PEČIATKA :

LEGENDA

STAV	NÁVRH	STAV	NÁVRH
HRANICA KATASTRÁLNEHO ÚZEMIA OBCE VEĽKÁ PAKA	HRANICA KATASTRÁLNEHO ÚZEMIA SUSEDNÝCH OBCÍ	CHRÁNENÄ VODOHOSPODÄRSKÄ OBLASŤ ŽITNÝ OSTROV	
HRANICA ZASTAVANÉHO ÚZEMIA	ZASTAVANÉ PLOCHY		
ROZVOJOVÉ LOKALITY	ŠPORTOVÉ ZARIADENIA		
POLNOHOSPODÄRSKÄ VÝROBA	CHOVNÉ AREÄLY		
VEL'KOPLOŠNÄ PRIEMYSEL, VÝROBA A SLUŽBY	SKLÄDKA KOMUNÄLNEHO ODPADU		
VODNÉ PLOCHY A TOKY	ZÄVLAHY		
ORNÄ PôDA TROCH NAJLEPŠÍCH BPEJ	ORNÄ PôDA OSTATNÝCH BPEJ		
VINICE	ZÄHRADY PRI RODINNÝCH DOMOCH		
PLOCHY REKREÄCIE	ZÄHRADKÄRSKE OSADY		
NELESNÄ DREVINOVÄ VEGETÄCIA PLOŠNÄ	VEL'KOPLOŠNÄ VEREJNÄ ZELEN', CINTORINY		
OCHRANNÉ PÄSMA VŠETKÝCH DRUHOV	ŽELEZNICA BRATISLAVA - KOMÄRNO		
ŠTÄTNE CESTY	SMEROVANIE ŠTÄTNYCH CIEST		
VTL PLYNOVOD DN 300 PN 40	VTL PLYNOVOD DN 100 PN 40		
VTL PLYNOVOD DN 80 PN 40	ELEKTRICKÉ VEDENIE 22 kV		
HRANICA CHRÄNENÉHO VTÄCIEHO ÚZEMIA LEHNICE	ÚZEMIE SO STREDNÝM RADÖNOVÝM RIZIKOM		
SKLÄDKY EVIDOVANÉ MŽP SR (C - sanovanÄ / rekultivovanÄ)			

ZMENY A DOPLNKY 03/2019


STAV	NÁVRH
OP VZLETÖVÉHO A PŘIBLÍŽOVACIEHO PŘIESTÖRU 226 m n. m. Bpv LETISKA M. R. ŠTEFÄNIKA	PREKÄŽKÖVÉ ROVINY LETISKA KVETOSLAVOV

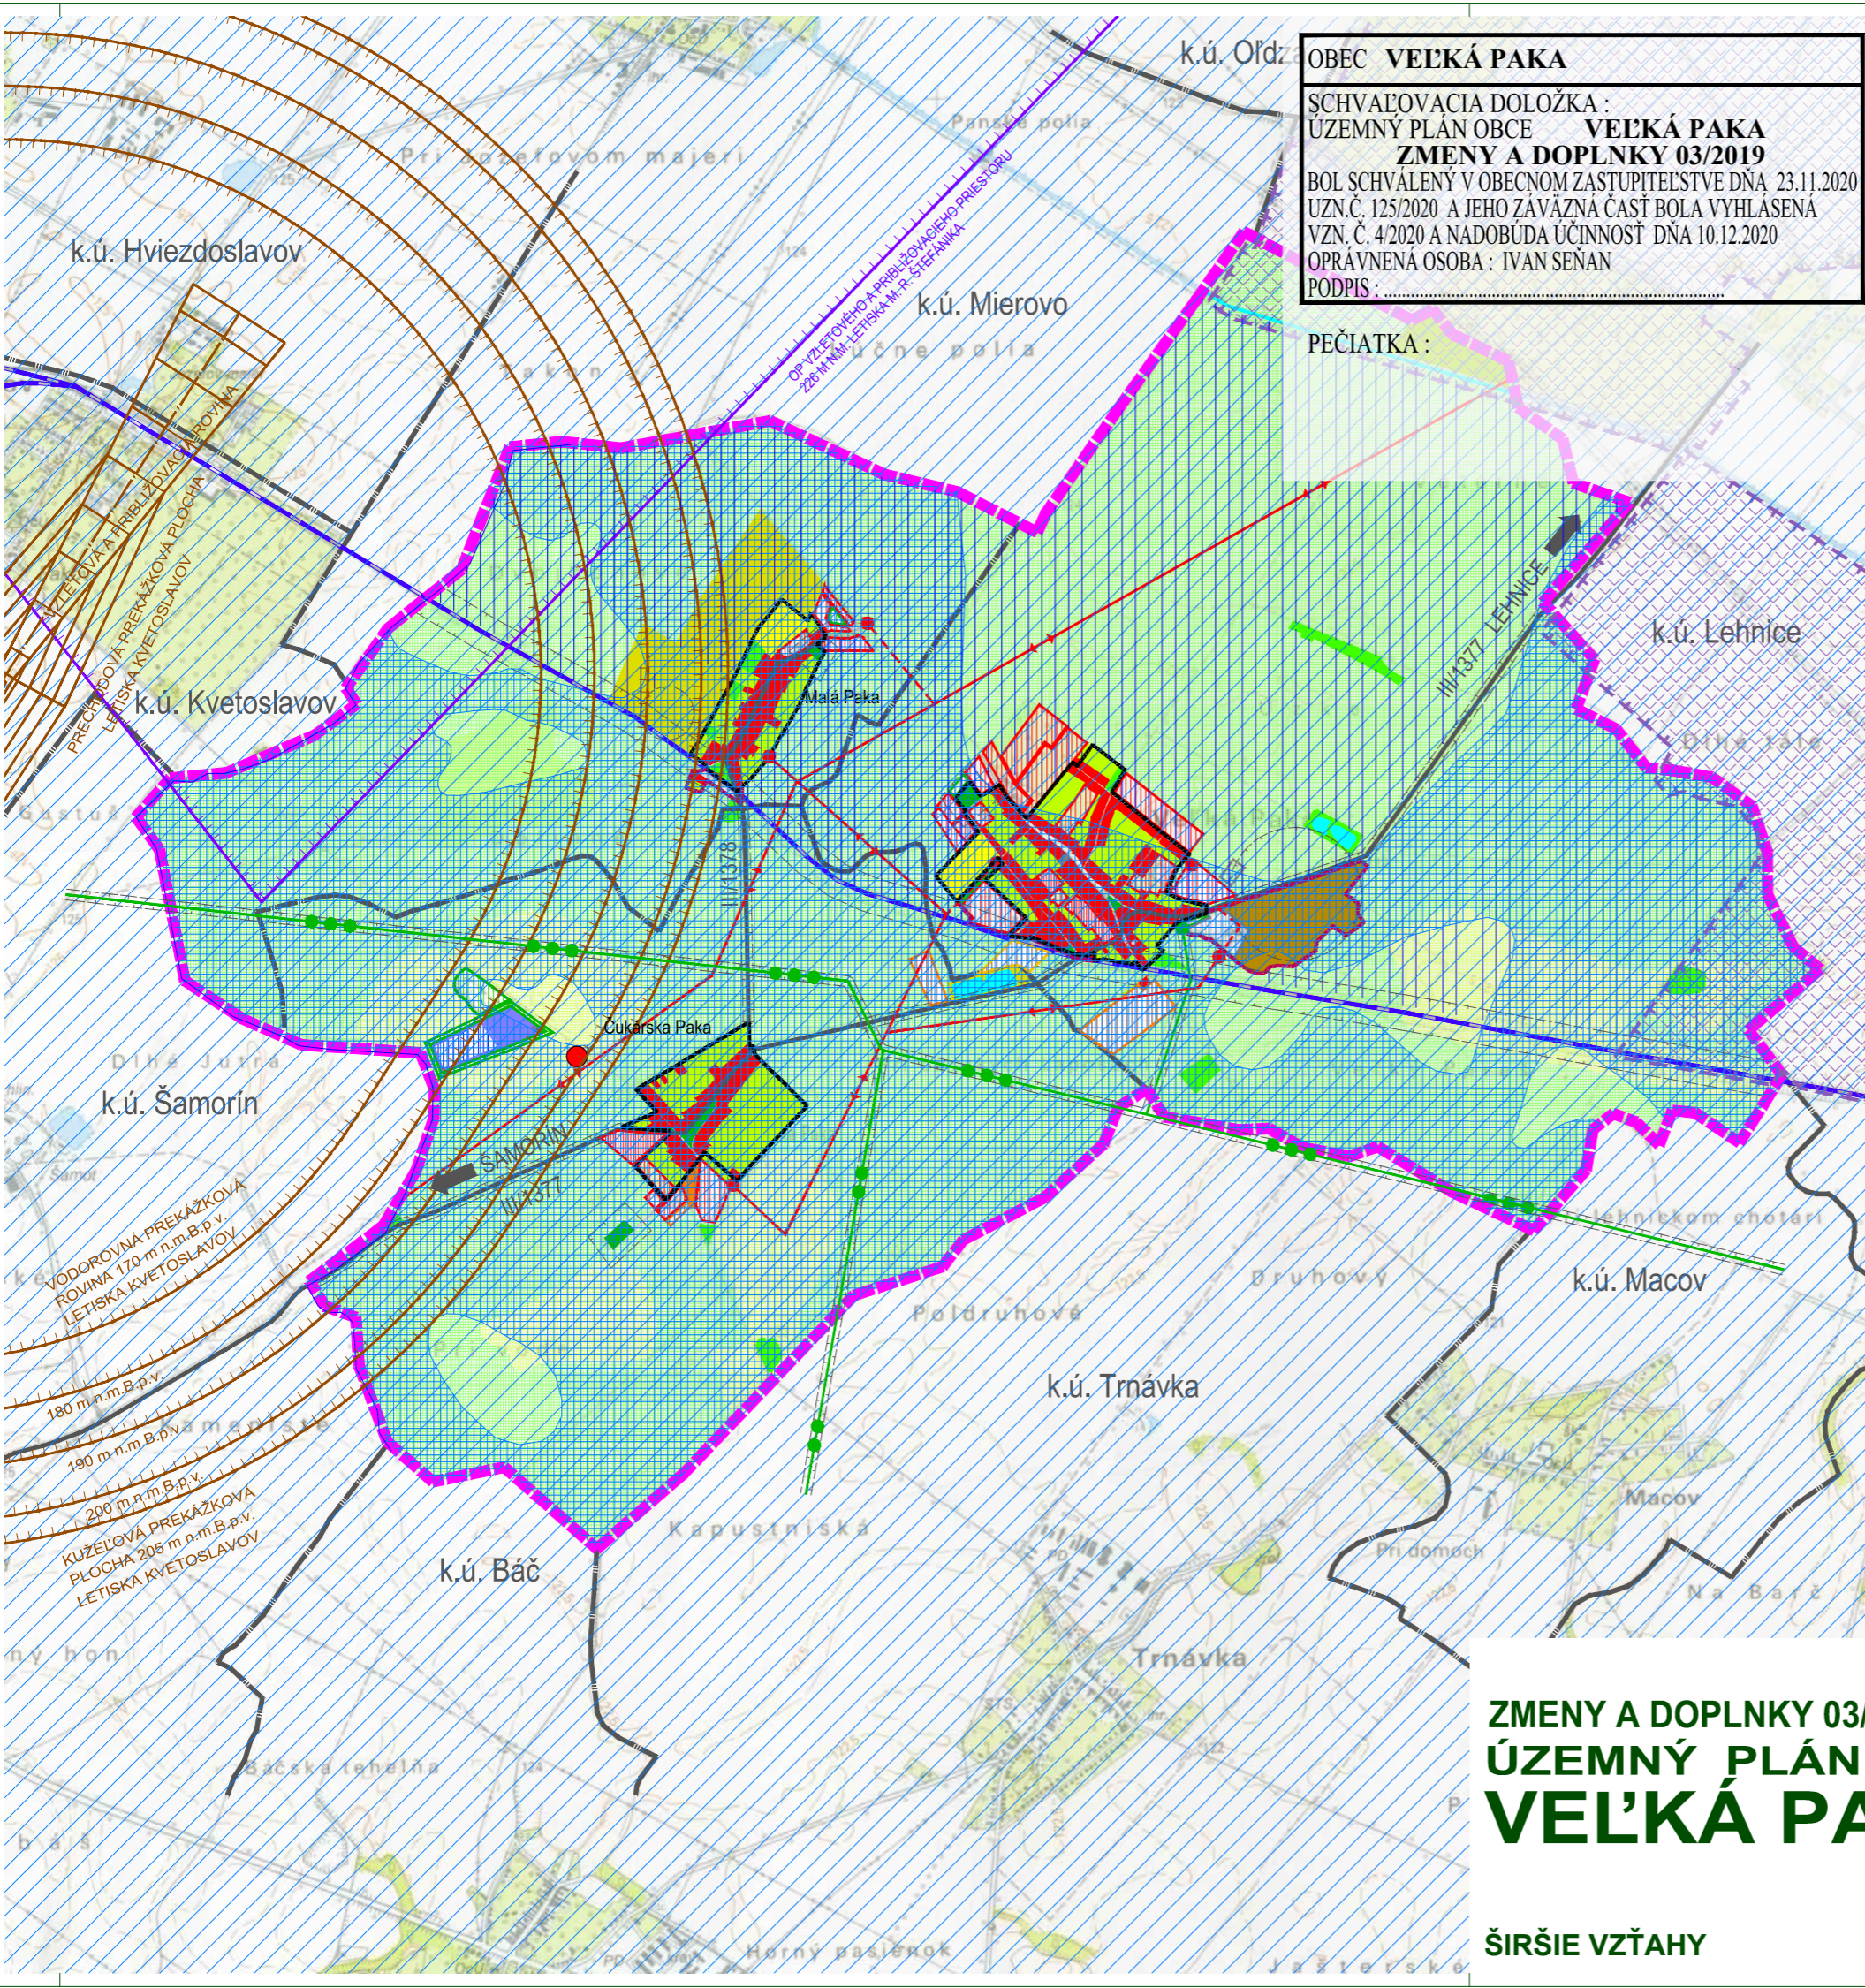

ZMENY A DOPLNKY 03/2019 - ČISTOPIS
ÚZEMNÝ PLÁN OBCE
VEĽKÁ PAKA

ŠIRŠIE VZŤAHY

M 1 : 25 000

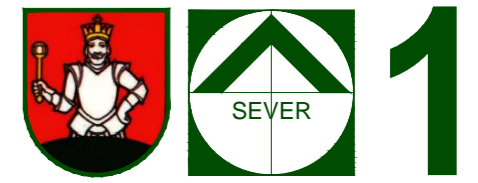

Objednávateľ: Obec Veľká Paka
 Spracovateľ: Ing.arch. Eva Krupová
 Spracované: október, 2020