

**OBEC VEĽKÁ PAKA**  
 SCHVAĽOVACIA DOLOŽKA :  
 ÚZEMNÝ PLÁN OBCE **VEĽKÁ PAKA**  
**ZMENY A DOPLNKY 03/2019**  
 BOL SCHVAĽENÝ V OBEČNOM ZASTUPITELSTVE DŇA 23.11.2020  
 UZN. Č. 125/2020 A JEHO ZÁVÄZNÁ ČASŤ BOLA VYHLASENÁ  
 VZN. Č. 4/2020 A NADOBŮDA ÚČINNOSŤ DŇA 10.12.2020  
 OPRAVNENÁ OSOBA : IVAN SEŠAN  
 PODPIS : .....


PEČIATKA :

**ZMENY A DOPLNKY 03/2019 - ČISTOPIS**  
**ÚZEMNÝ PLÁN OBCE**  
**VEĽKÁ PAKA**

VÝKRES VEREJNÉHO DOPRAVNÉHO  
 VYBAVENIA

M 1 : 5 000

Objednávateľ: Obec Veľká Paka  
 Spracovateľ: Ing.arch. Eva Krupová  
 Spracované: október, 2020

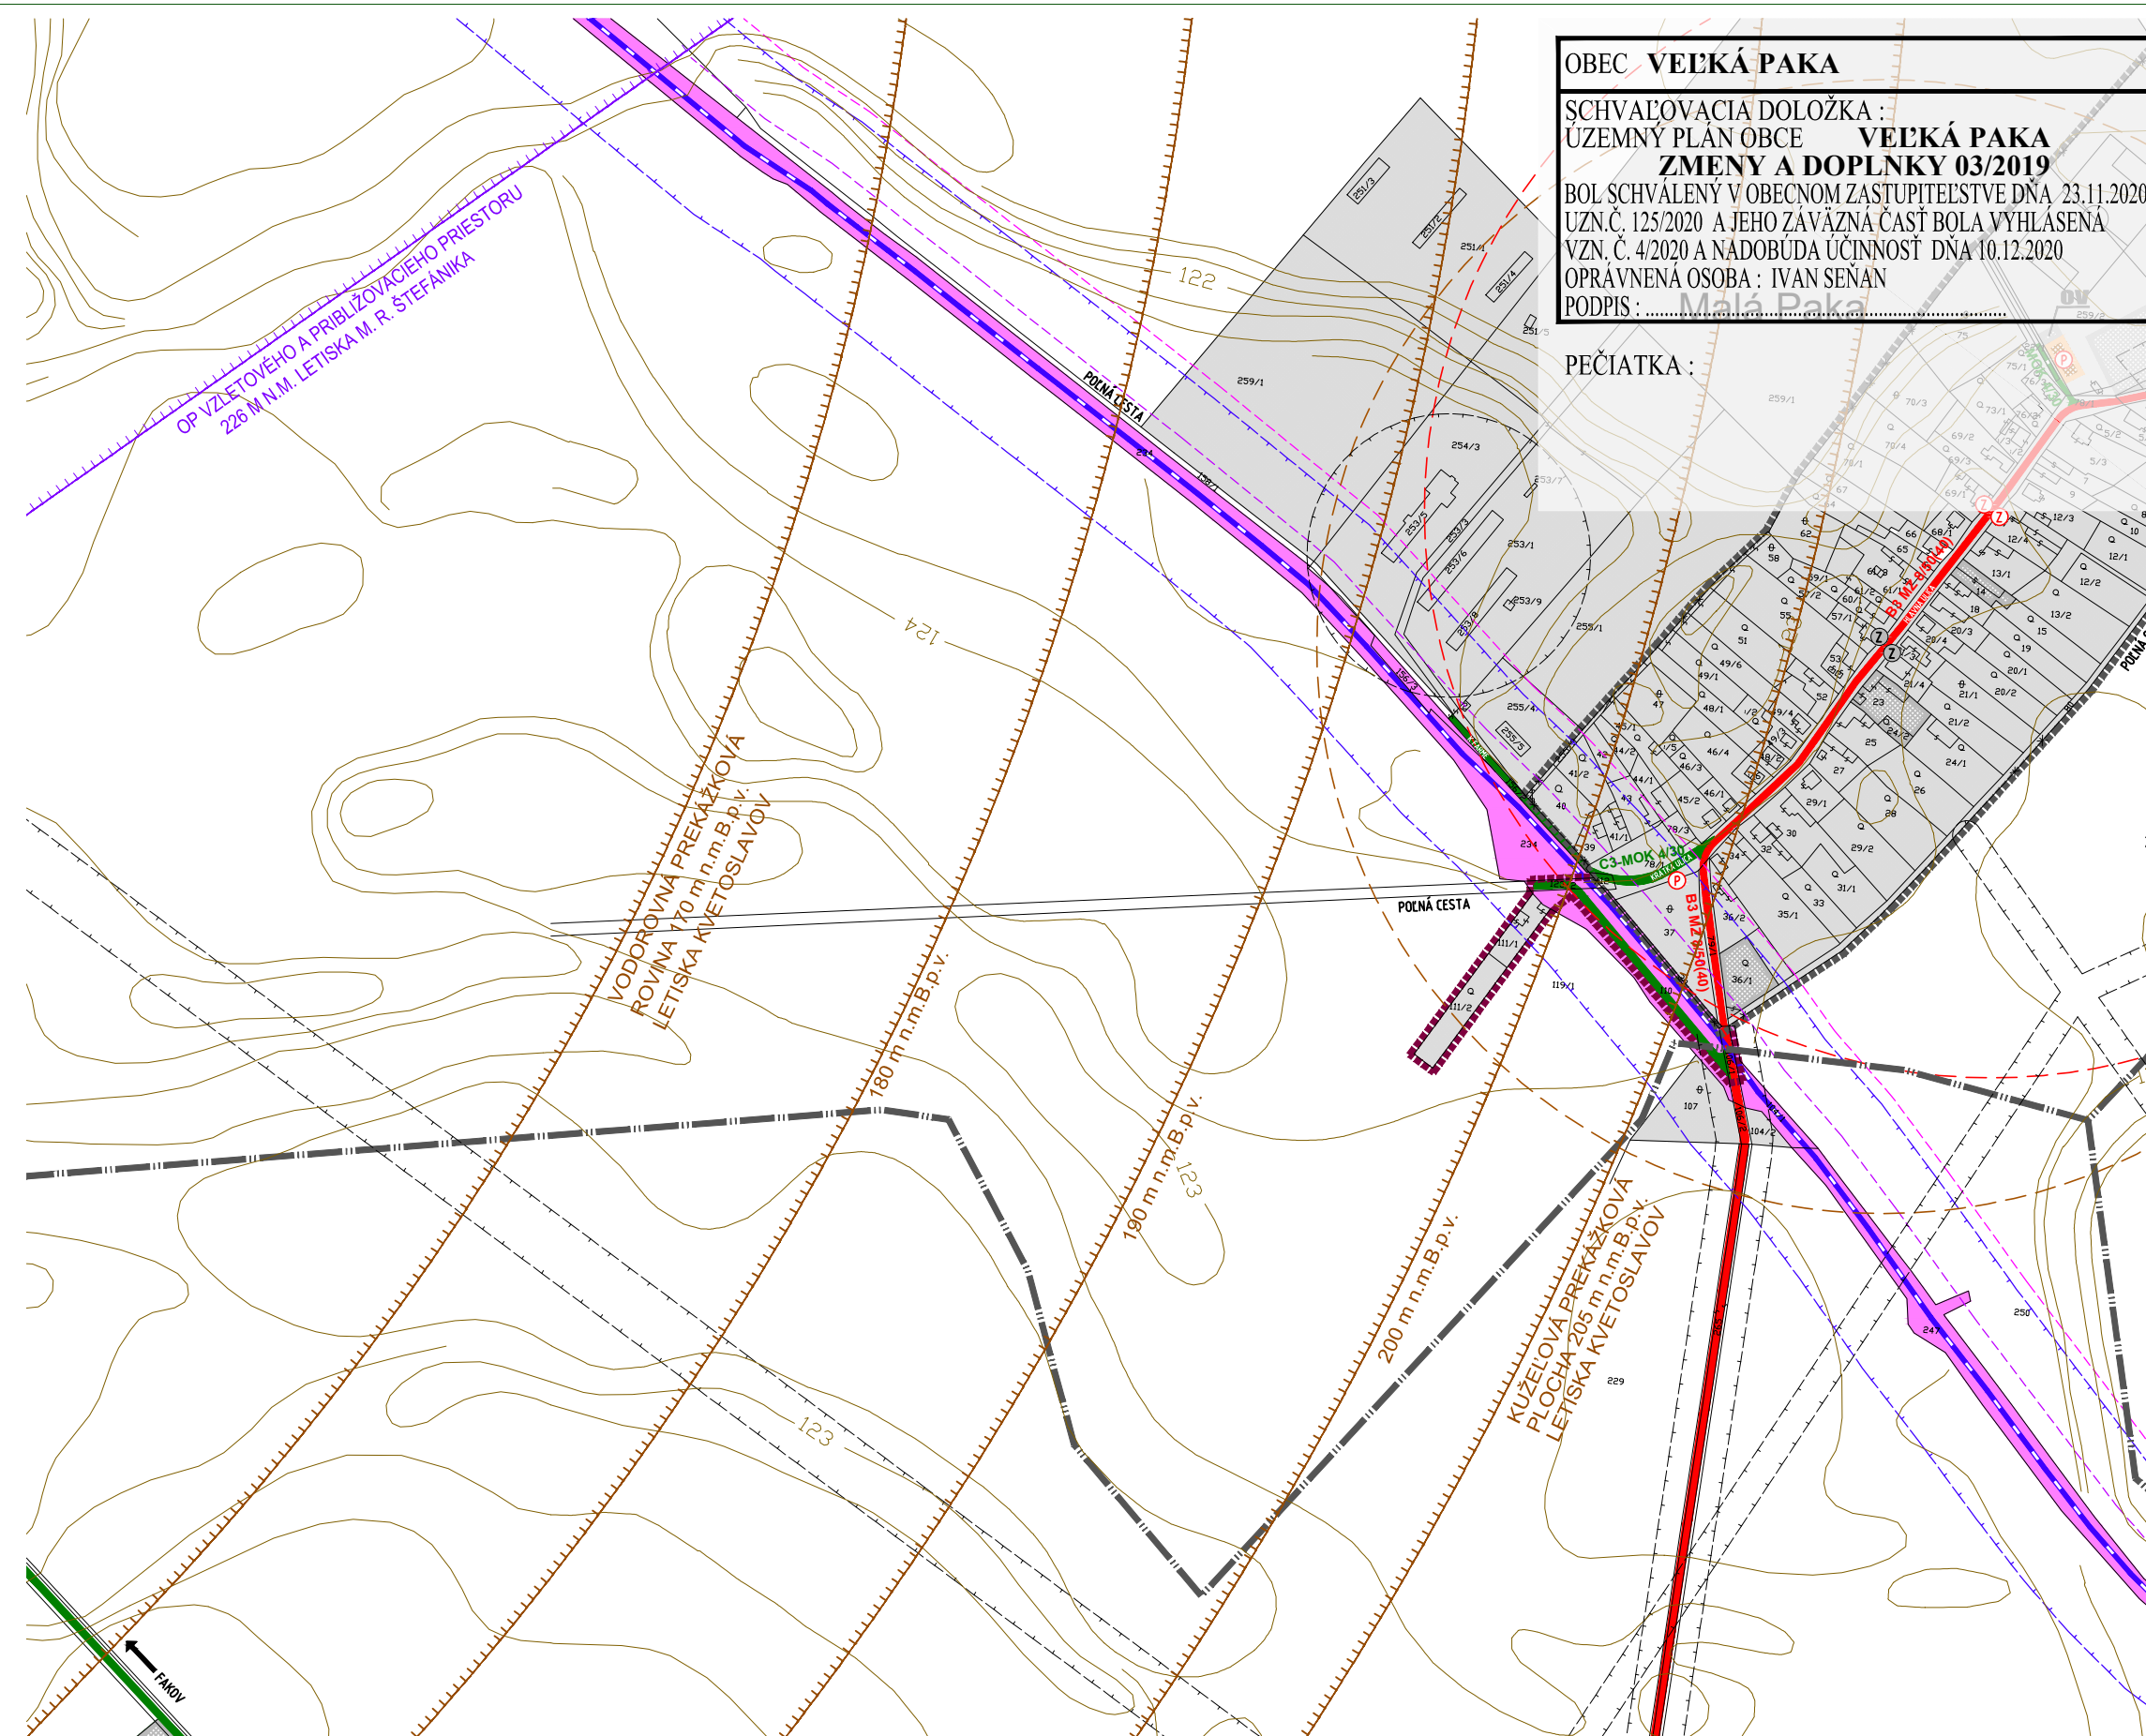

**OBEC VEĽKÁ PAKA**  
 SCHVAĽOVACIA DOLOŽKA :  
 ÚZEMNÝ PLÁN OBCE **VEĽKÁ PAKA**  
**ZMENY A DOPLNKY 03/2019**  
 BOL SCHVAĽENÝ V OBEČNOM ZASTUPITELSTVE DŇA 23.11.2020  
 UZN. Č. 125/2020 A JEHO ZÁVÄZNÁ ČASŤ BOLA VYHLASENÁ  
 VZN. Č. 4/2020 A NADOBŮDA ÚČINNOSŤ DŇA 10.12.2020  
 OPRAVNENÁ OSOBA : IVAN SEŠAN  
 PODPIS : .....

PEČIATKA :

- LEGENDA :**
- |      |       |   |
|------|-------|---|
| STAV | NÁVRH | HRANICA KATASTRÁLNEHO ÚZEMIA                              |
|      |       | HRANICA ZASTAVANÉHO ÚZEMIA                                |
|      |       | FUNKČNÉ PLOCHY  |
|      |       | PLOCHY VYBAVENOSTI ŽSR                                    |
|      |       | ŽELEZNIČNÁ TRÁŤ BRATISLAVA - KOMÁRNO                      |
|      |       | OCHRANNÉ PÁSMO ŽELEZNIC                                   |
|      |       | HLUKOVÉ PÁSMO 60 dB ZO ŽELEZNIČNEJ DOPRAVY                |
|      |       | HLUKOVÉ PÁSMO 50 dB ZO ŽELEZNIČNEJ DOPRAVY                |
|      |       | CESTY III. TRIEDY   |
|      |       | MIESTNE KOMUNIKÁCIE OBSLUŽNÉ A ÚČELOVÉ                    |
|      |       | MIESTNE KOMUNIKÁCIE UKLUDNENÉ                             |
|      |       | KOMUNIKÁCIE PRE CYKLISTOV D2                              |
|      |       | NESPLEVNÉ KOMUNIKÁCIE                                     |
|      |       | SMEROVANIE CIEST  |
|      |       | POPIS CIEST   |
|      |       | OCHRANNÉ PÁSMO KOMUNIKÁCIÍ                                |
|      |       | OCHRANENIE SIDEL ÚTVARU OBCE DOPRAVNOU ZNAČKOU            |
|      |       | STATICKÁ DOPRAVA - SÚVISLÉ PARKOVACIE PLOCHY / PARKOVISKÁ |
|      |       | HROMADNÁ DOPRAVA - ZASTÁVKY SAD                           |
|      |       | HROMADNÁ DOPRAVA - ZASTÁVKY SAD URČENÉ NA ZRUŠENIE        |
|      |       | IZOCHROMA ČASOVEJ DOSTUPNOSTI ZASTÁVOK SAD                |
|      |       | ÚPRAVA KRÍŽOVATKY   |
|      |       | OZNAČENIE ROZVOJOVEJ LOKALITY NA BÝVANIE                  |
|      |       | OZNAČENIE ROZVOJOVEJ LOKALITY NA OBYČIANSKU VYBAVENOSŤ    |
|      |       | OZNAČENIE ROZVOJOVEJ LOKALITY NA VÝROBU                   |

- ZMENY A DOPLNKY 03/2019**
- |      |       |   |
|------|-------|---|
| STAV | NÁVRH | OP VZLETOVÉHO A PRIBLIŽOVACIEHO PRIESTORU 226 m. n. m. BpV LETISKA M. R. ŠTEFÁNKA |
|      |       | PREKÁŽKOVÉ ROVINY LETISKA KVETOSLAVOV   |

**ZMENY A DOPLNKY 03/2019 - ČISTOPIS**  
**ÚZEMNÝ PLÁN OBCE**  
**VEĽKÁ PAKA**

VÝKRES VEREJNÉHO DOPRAVNÉHO  
 VYBAVENIA

M 1 : 5 000

Objednávateľ: Obec Veľká Paka  
 Spracovateľ: Ing.arch. Eva Krupová  
 Spracované: október, 2020

**ZMENY A DOPLNKY 03/2019 - ČISTOPIS**  
**ÚZEMNÝ PLÁN OBCE**  
**VEĽKÁ PAKA**

VÝKRES VEREJNÉHO DOPRAVNÉHO  
 VYBAVENIA

M 1 : 5 000

Objednávateľ: Obec Veľká Paka  
 Spracovateľ: Ing.arch. Eva Krupová  
 Spracované: október, 2020