


ÚZEMNÝ PLÁN OBCE VEL'KÁ PAKA

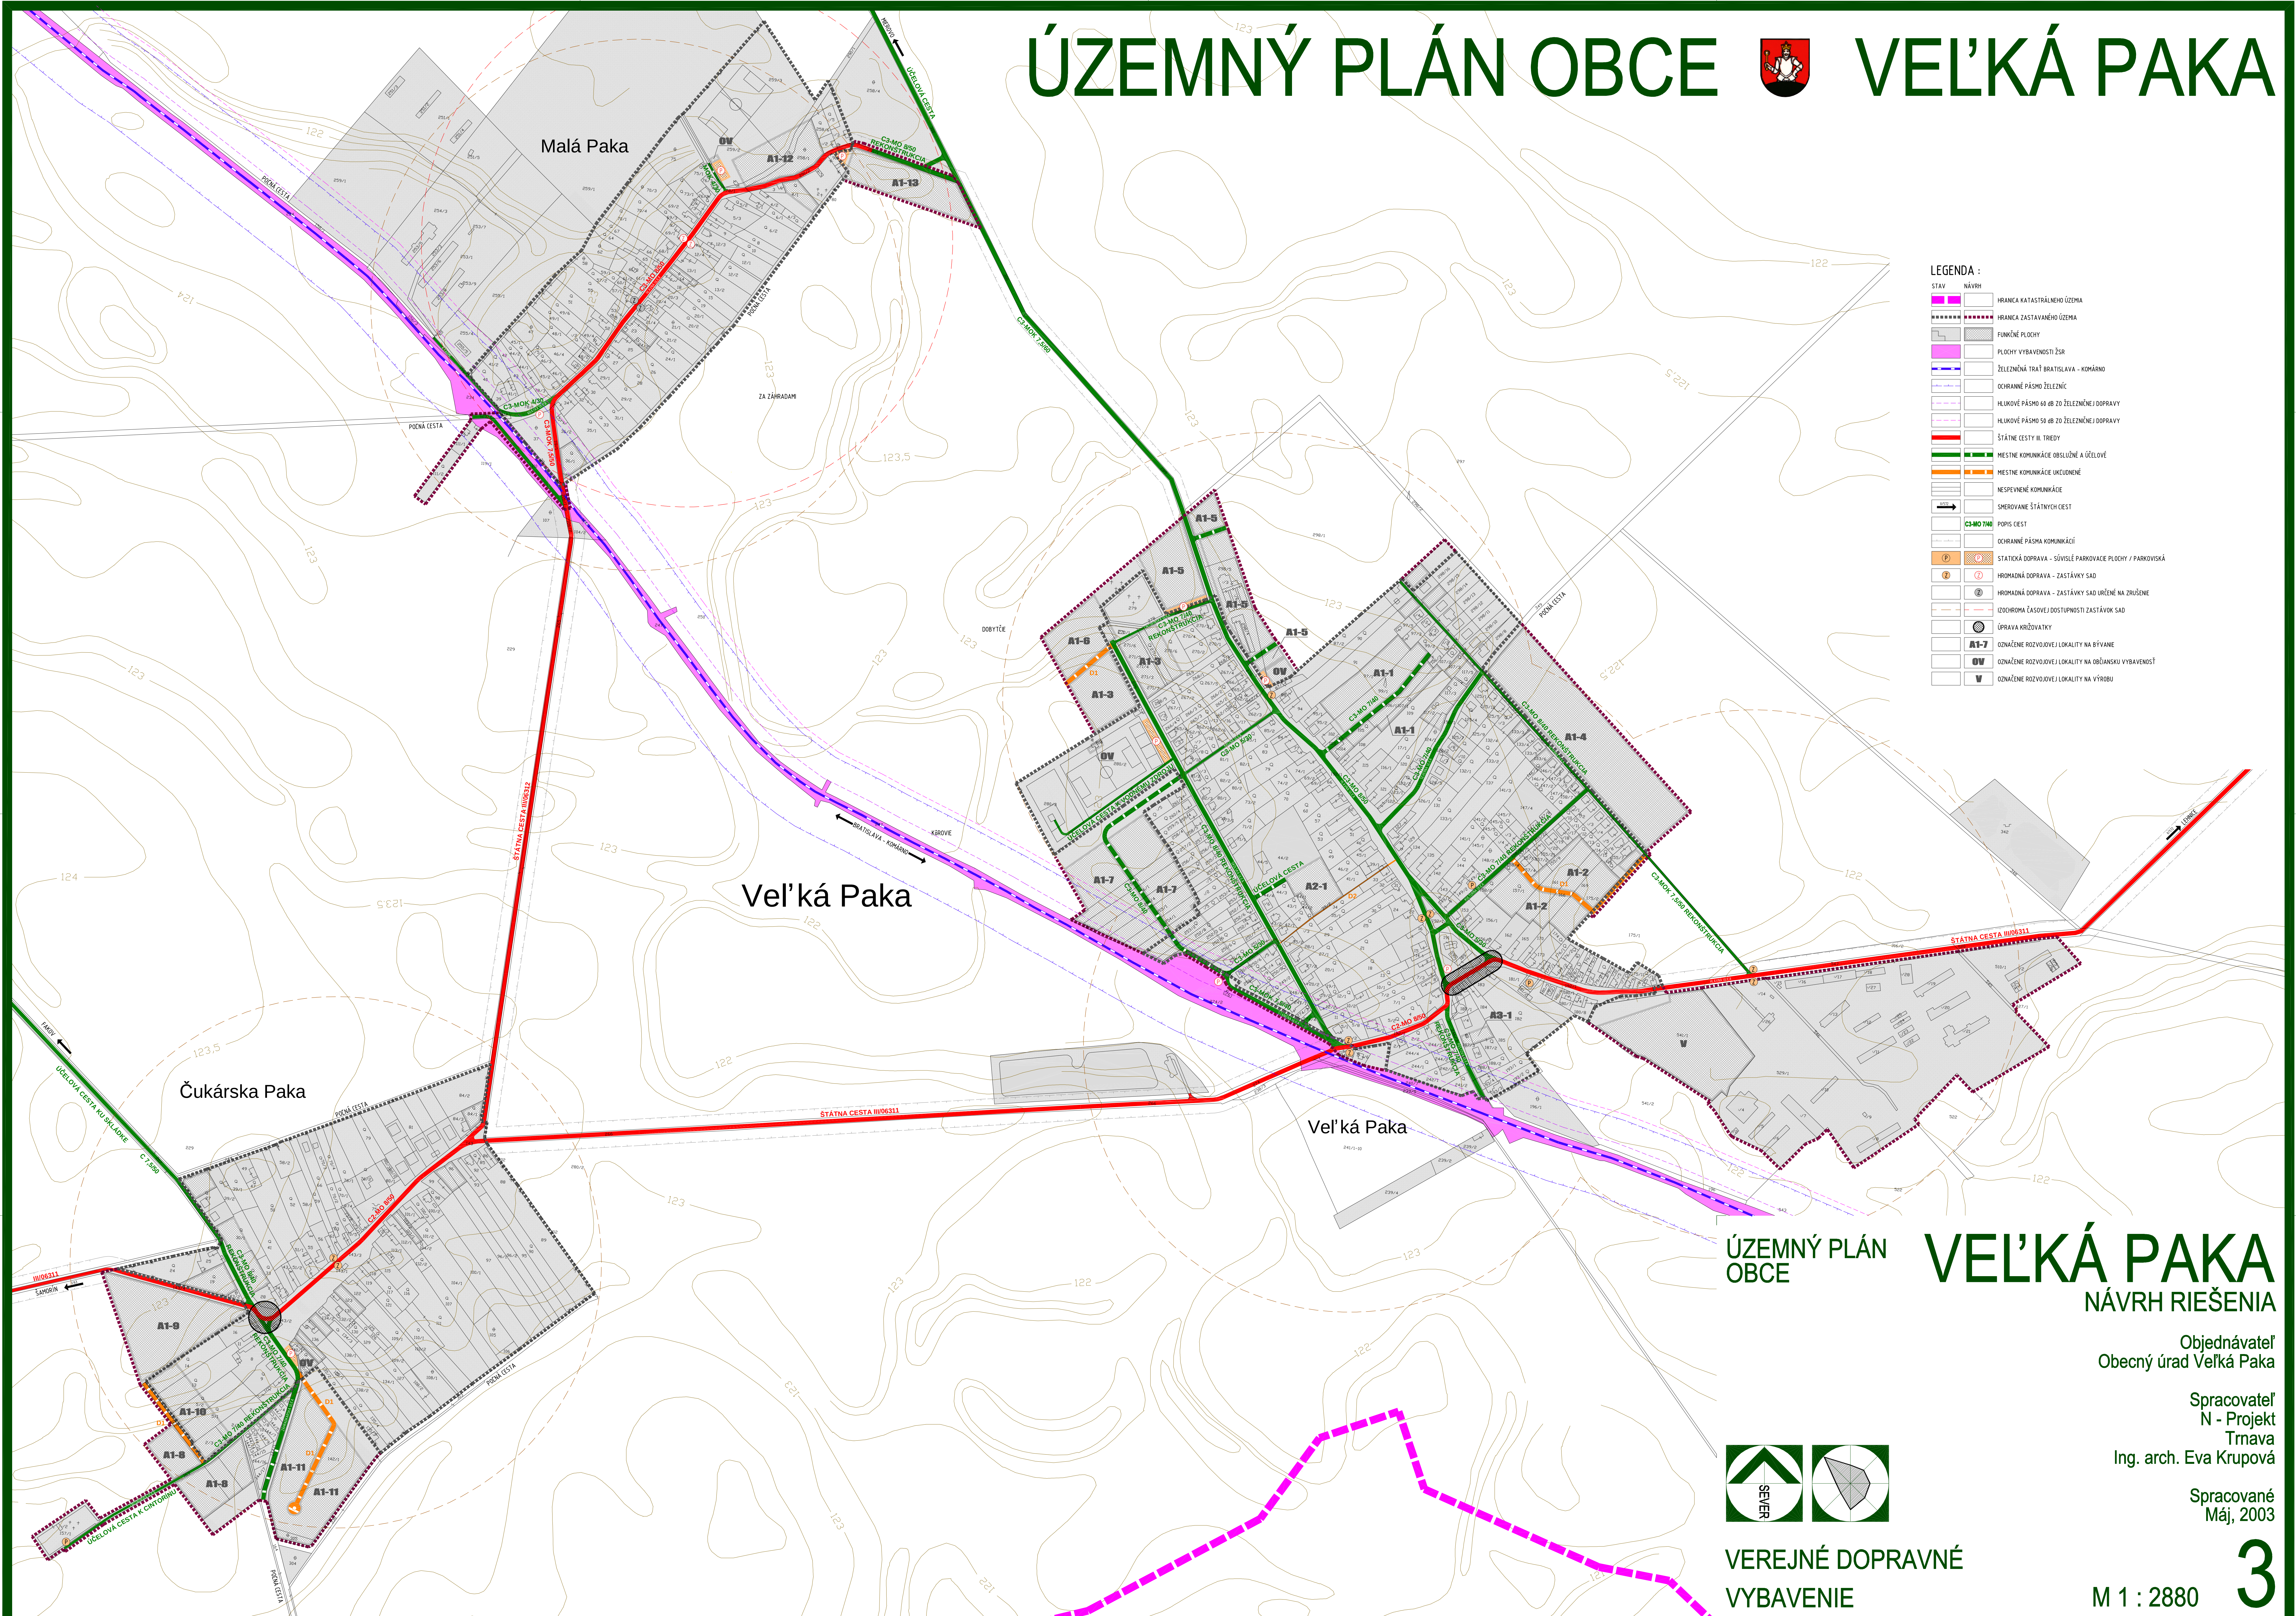


ÚZEMNÝ PLÁN
OBCE

VEL'KÁ PAKA
NÁVRH RIEŠENIA

Objednávateľ
Obecný úrad Veľká Paka

Spracovateľ
N - Projekt
Trnava
Ing. arch. Eva Krupová

Spracované
Máj, 2003

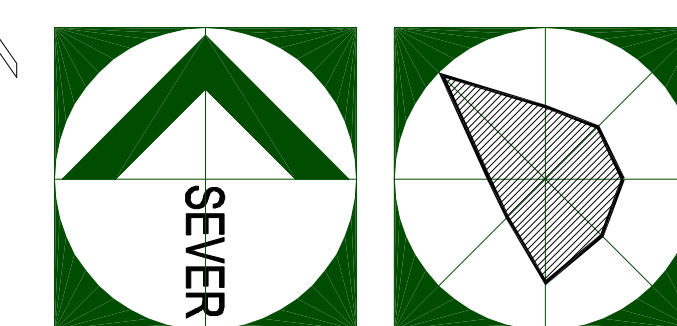

VEREJNÉ DOPRAVNÉ
VYBAVENIE

M 1 : 2880

3