130 Preložka poľnej cesty v km 3.265 R7
131 Preložka poľnej cesty v križovatke Šamorín
132 Preložka poľnej cesty v km 5.793 R7
133 Preložka poľnej cesty v km 8.950 R7
134 Preložka poľnej cesty v km 9.049 R7 vpravo
135 Preložka poľnej cesty v km 15.235 R7
136 Cyklistický chodník v km 4.108 R7
151 Prístupová cesta na pozemky v km 1.972 - 3.251 R7 vpravo
152 Prístupová cesta na pozemky v km 3.257 - 3.837 R7 vpravo

204 Most nad R7 na preložke cesty II/503 v km 4.684 R7 v križovatke Šamorín
205 Most nad R7 na preložke poľnej cesty v km 5.793 R7
206 Most nad R7 na preložke cesty III/06311 v km 7.499 R7
207 Ekodukt nad R7 v km 8.950 R7
208 Most nad R7 na preložke cesty III/06313 v km 10.908 R7
209 Most nad R7 na preložke cesty III/06317 v km 12.099 R7
210 Most nad R7 na preložke cesty III/06316 v km 13.154 R7
211 Most nad R7 na preložke poľnej cesty v km 15.235 R7
212 Most nad R7 na preložke cesty III/06324 v km 16.776 v križovatke Holice

Veľké obojstranné odpočívadlo Blatná na Ostrove v km 14.250 vľavo
402-01 Spevnené plochy
402-02 Prípojka VN pre TS odpočívadla
402-03 Rozvody NN na odpočívadle
402-04 Vonkajšie osvetlenie odpočívadla
402-05 Dažďová kanalizácia
402-06 Splašková kanalizácia
402-07 Vodovod pitnej vody
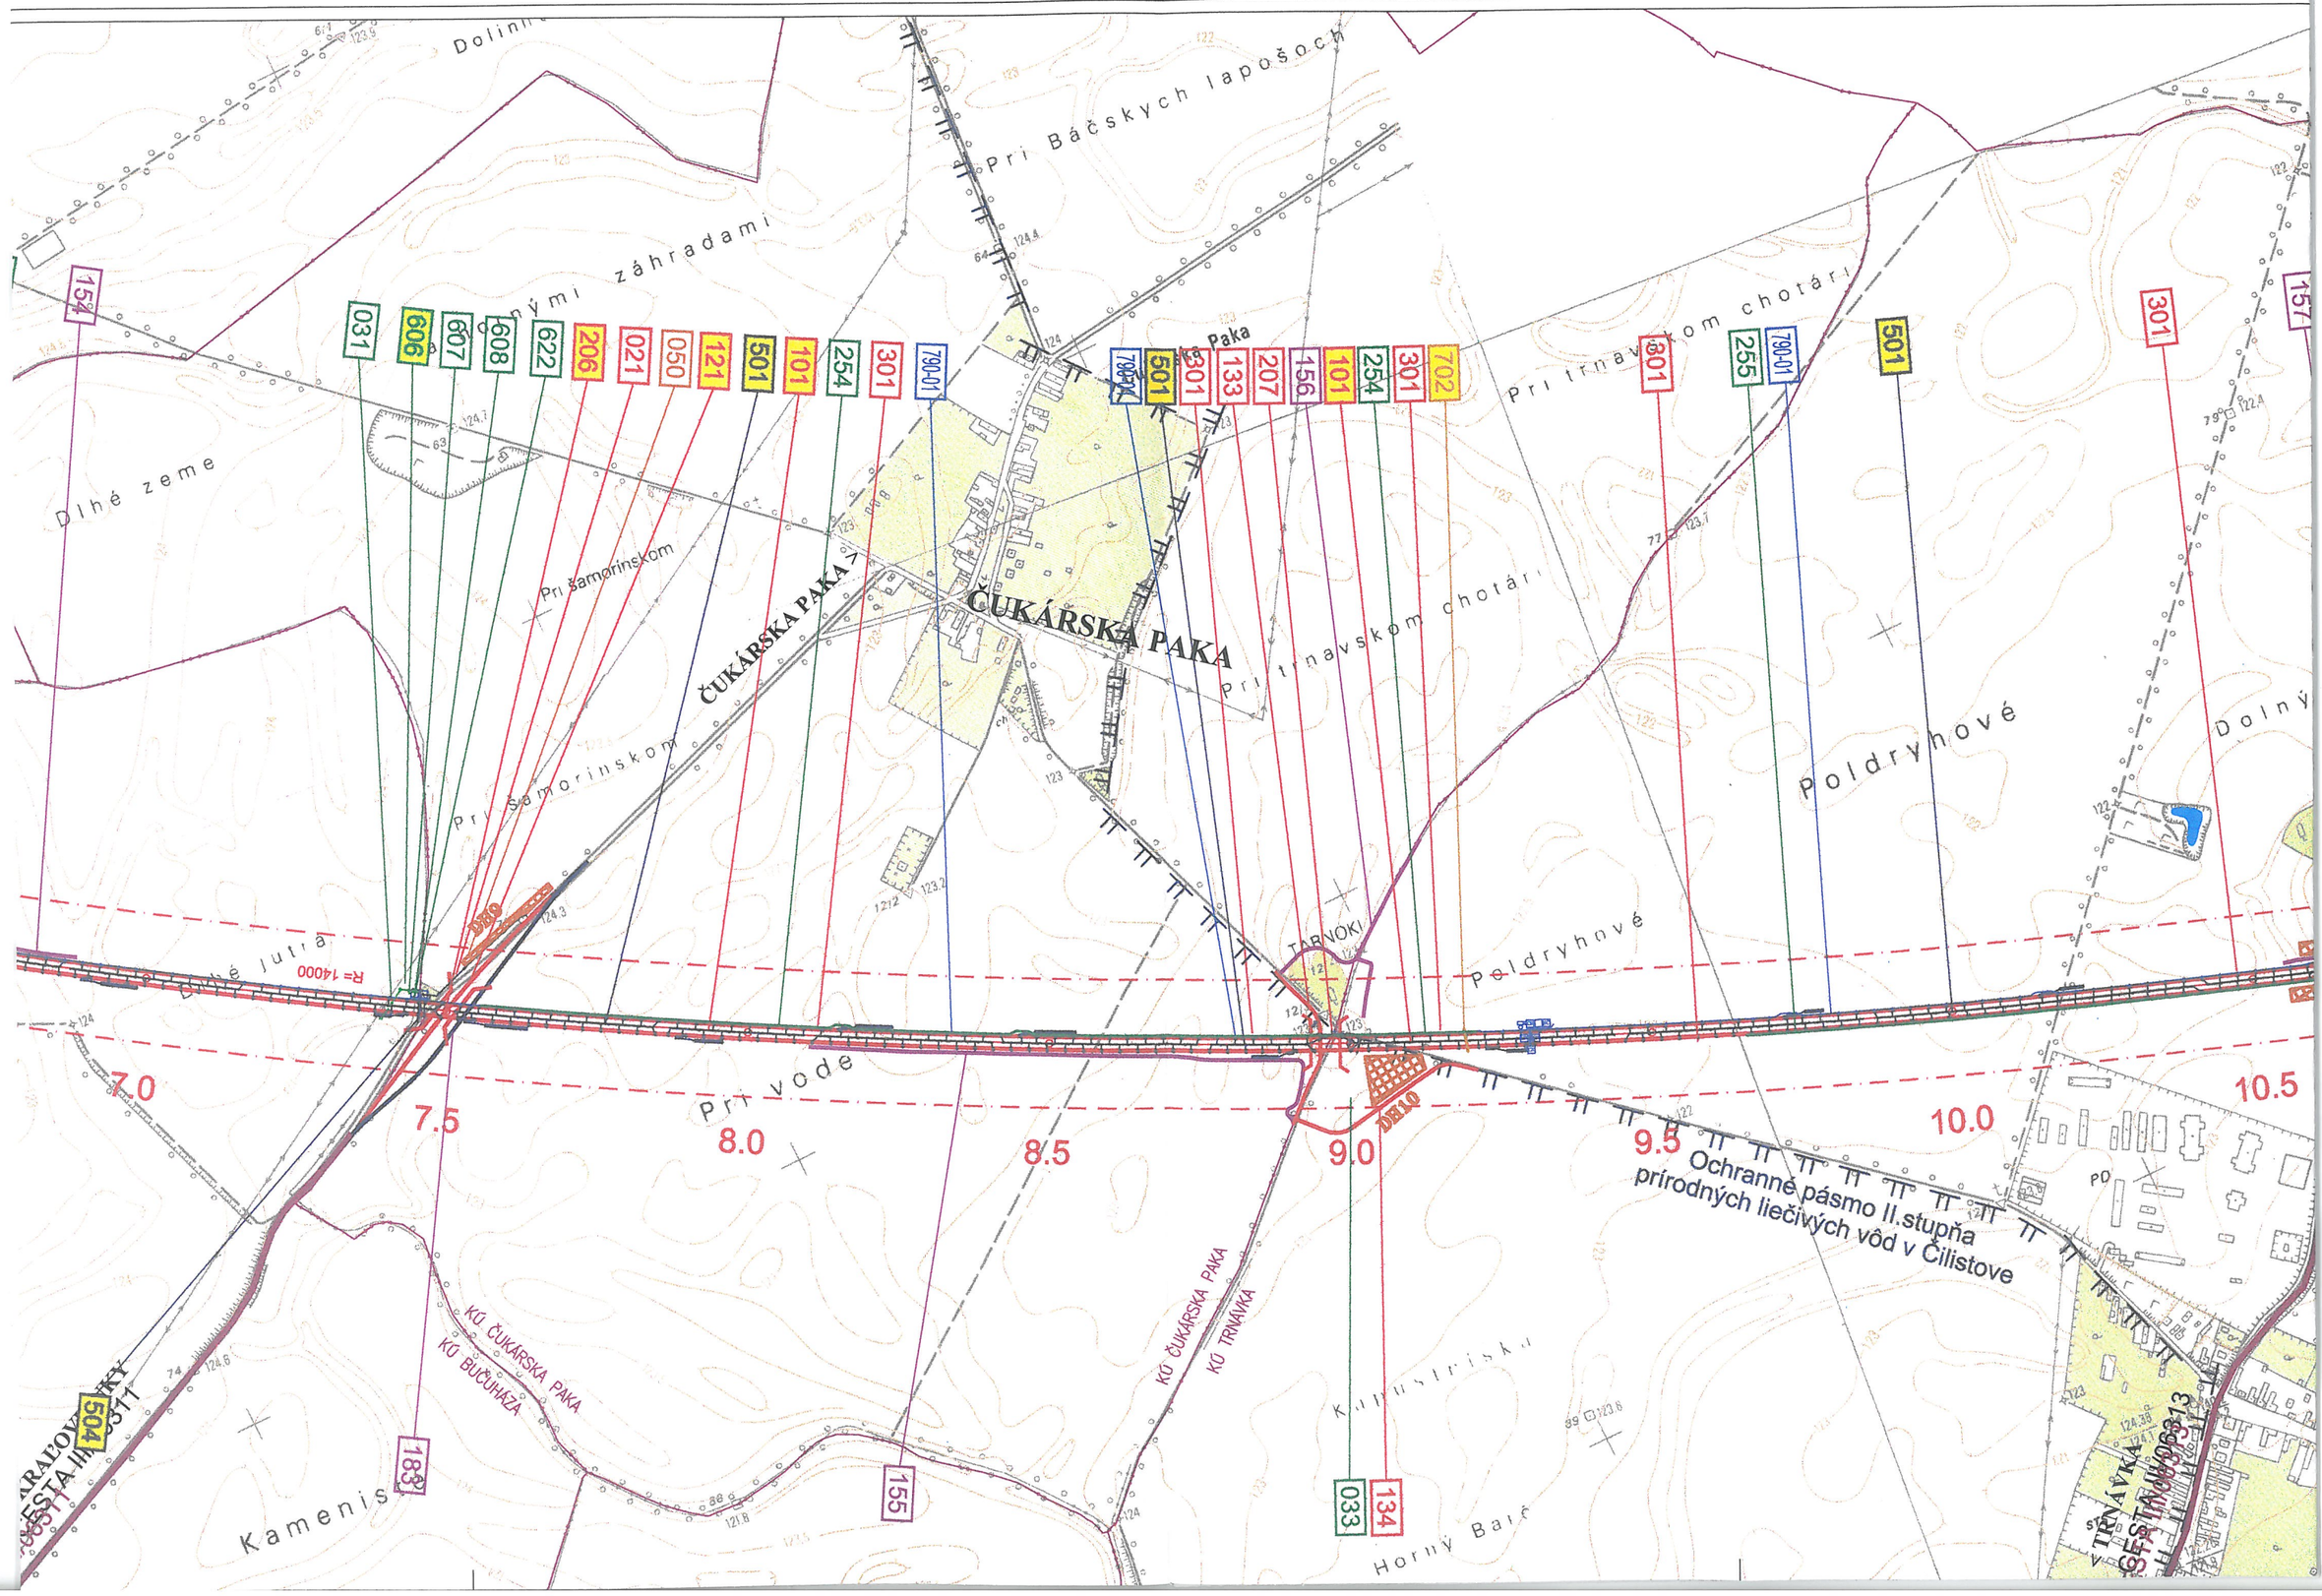
450-54 Vnútro areálový vodovod pitný
450-55 Vnútro areálový rozvod požiarnej a úžitkovej vody
450-56 Vodovodná prípojka
450-61 Vonkajšie silnoprúdové rozvody
450-62 Vonkajšie osvetlenie
450-63 Trafostanica
450-64 Prípojka VN 22 kV
450-65 Vonkajšie slaboprúdové rozvody
450-67 Zabezpečovací systém